



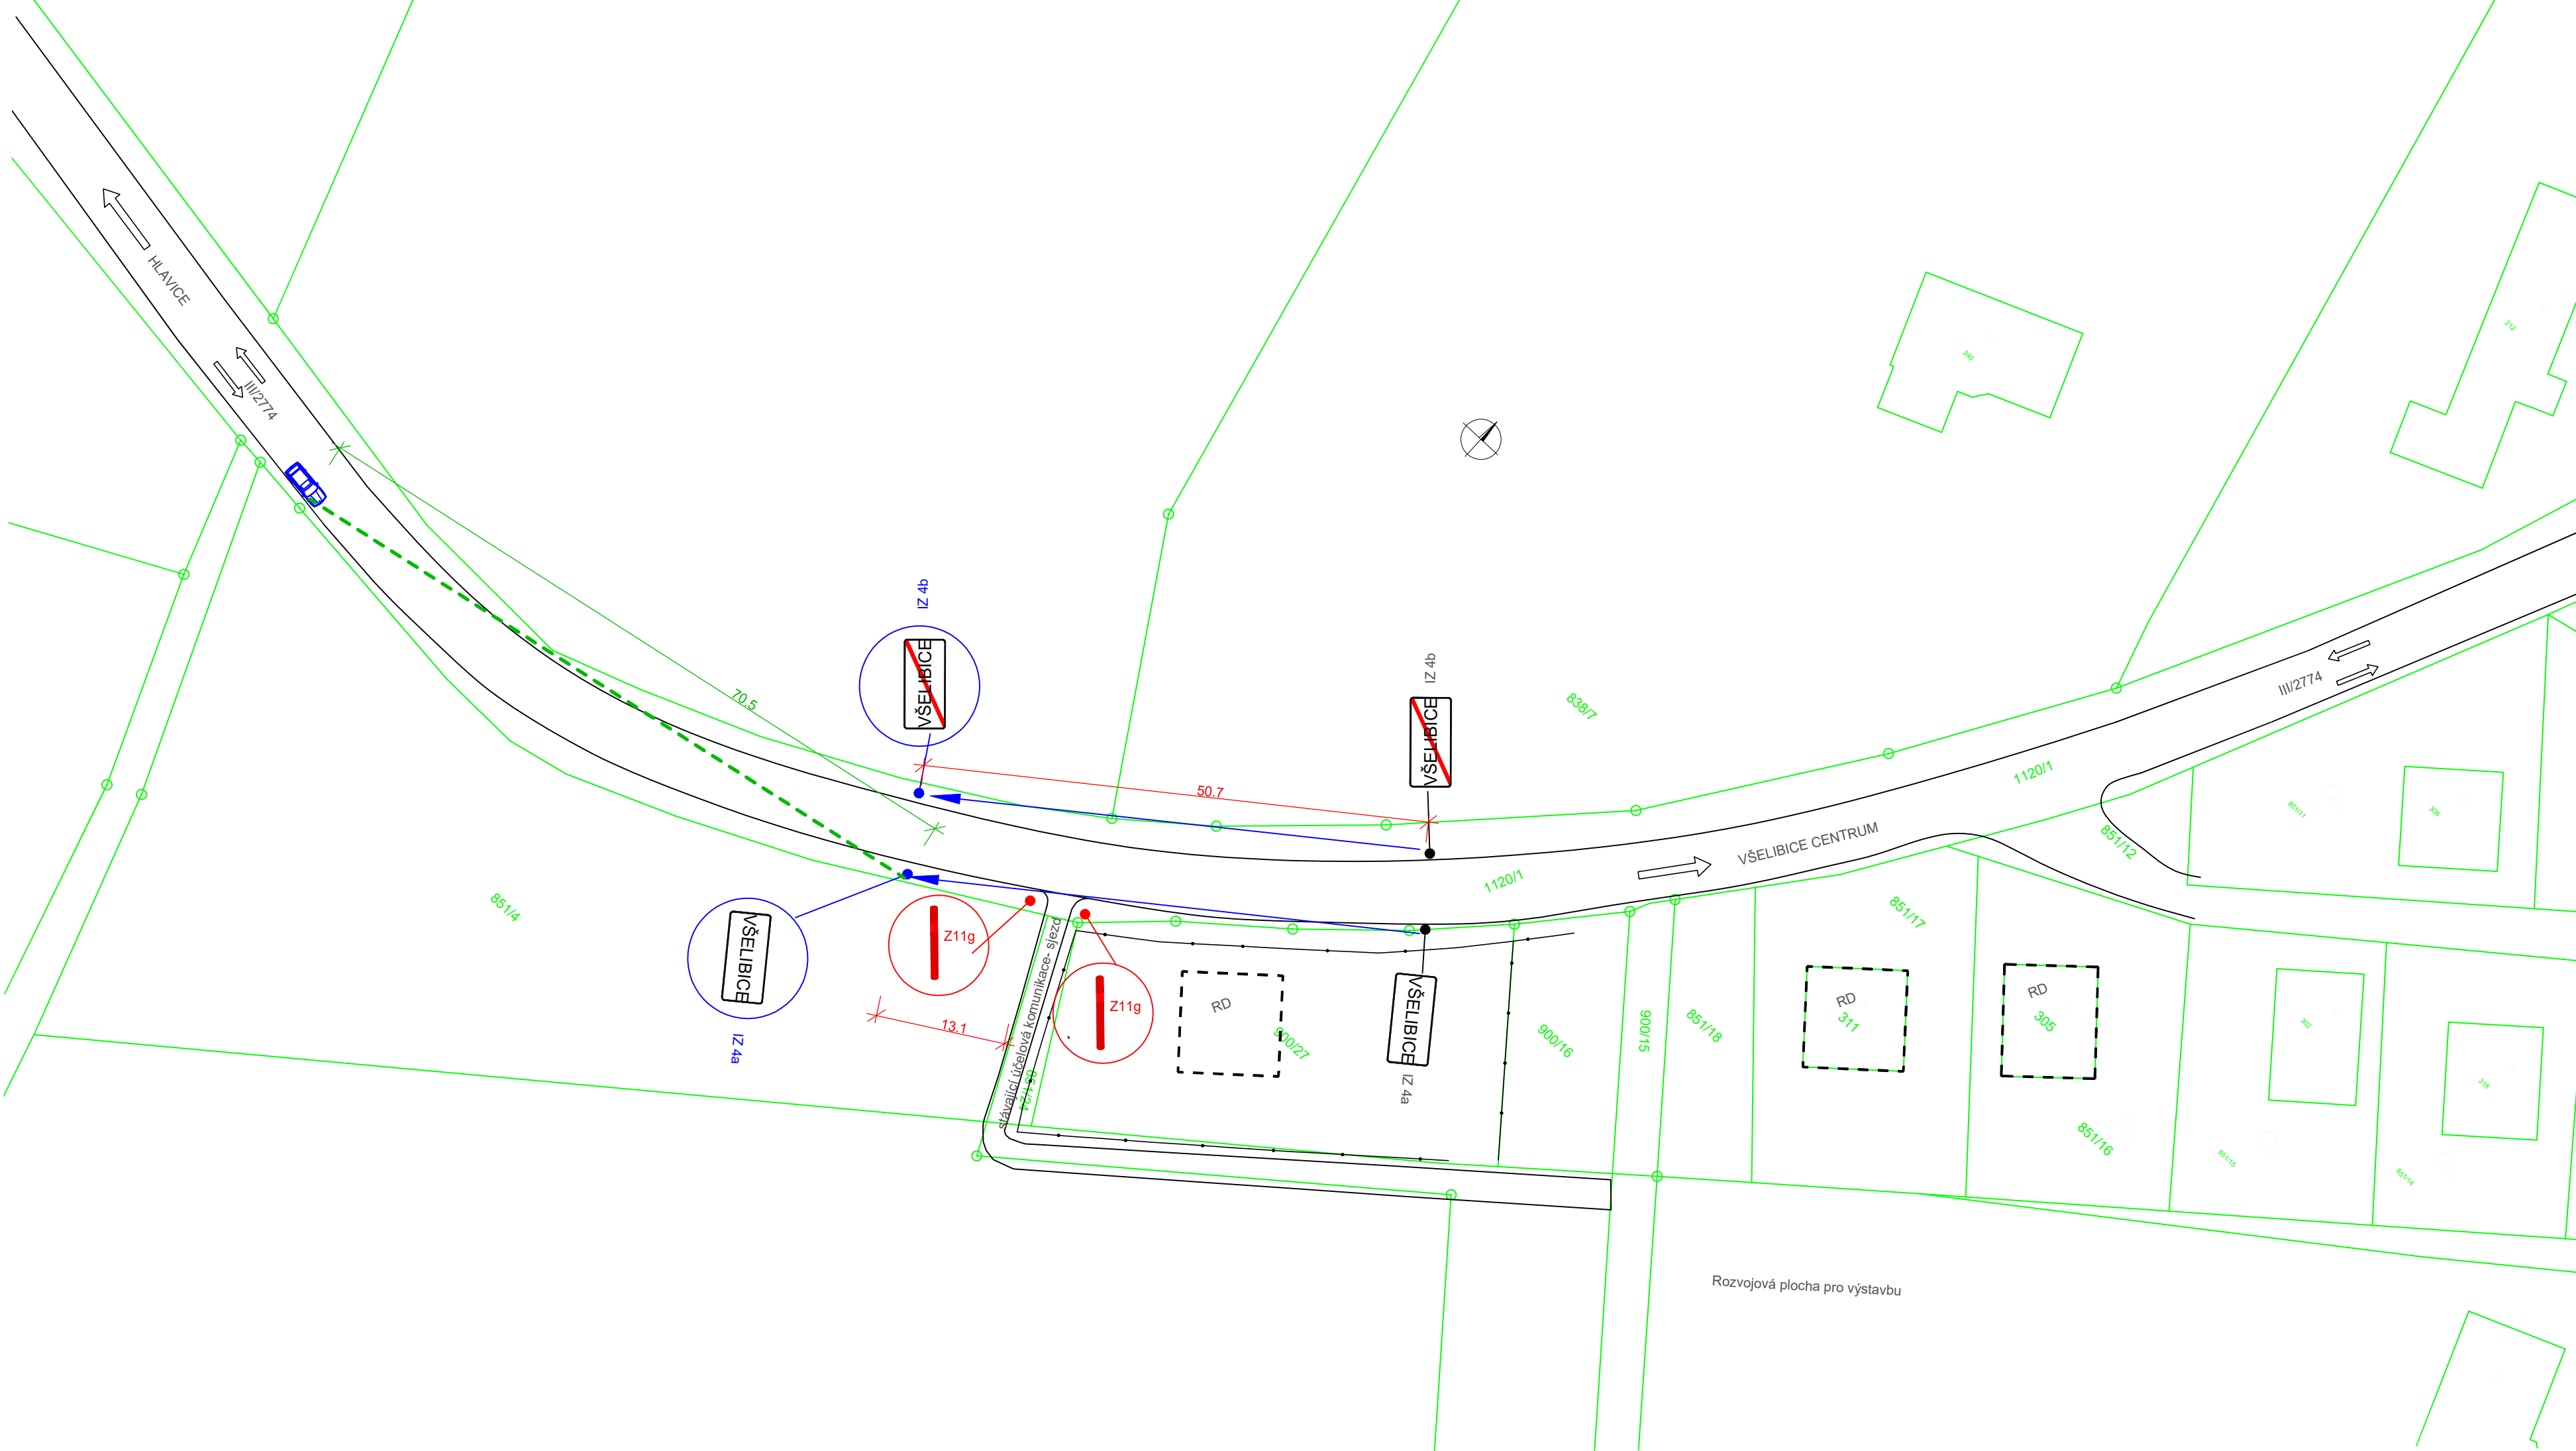

LEGENDA C.2. a C.3. :

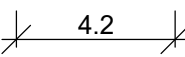

Kóty nových skutečností



Kóty stávajících skutečností



Hrany stávajících skutečností



Hranice pozemku, číslo pozemku



SDZ stávající poloha / přesunutá poloha



Dopravní zařízení nově doplňované



Digitálně podepsal Jan
Maděra
Datum: 2026.08.27 13:55:37
+02'00'

INVESTOR :



OBC VŠELIBICE
463 48 Všelibice 65

Zpracovatel projektu :

Jan Maděra
Oblačná 266, 460 01 Liberec , IČO : 460 340 13,DDSS : z3j48q8

zodp. projektant komunikace a HIP :	Jan Maděra	kancelář: Kateřinská 118 463 03 Stráž nad Nisou tel. +420 608 000 649 jan.madera@email.cz
vypracoval	Jan Maděra	
technická pomoc:	Barbora Maděrová	
kreslil:	Ing. Petr Dostál	
Název akce:		Čísł.zak.: 21062026
Úprava DZ na sil. III/2774, vjezd do Obce od Hlavice		Datum: 08/2026
Lokalita: K.Ú. Všelibice (787159)		Měřítko: 1:500
Obsah: Situace dopravního značení		Stupeň: DPS
		Příloha: D.1.1.2.g.
		Paré č.: