

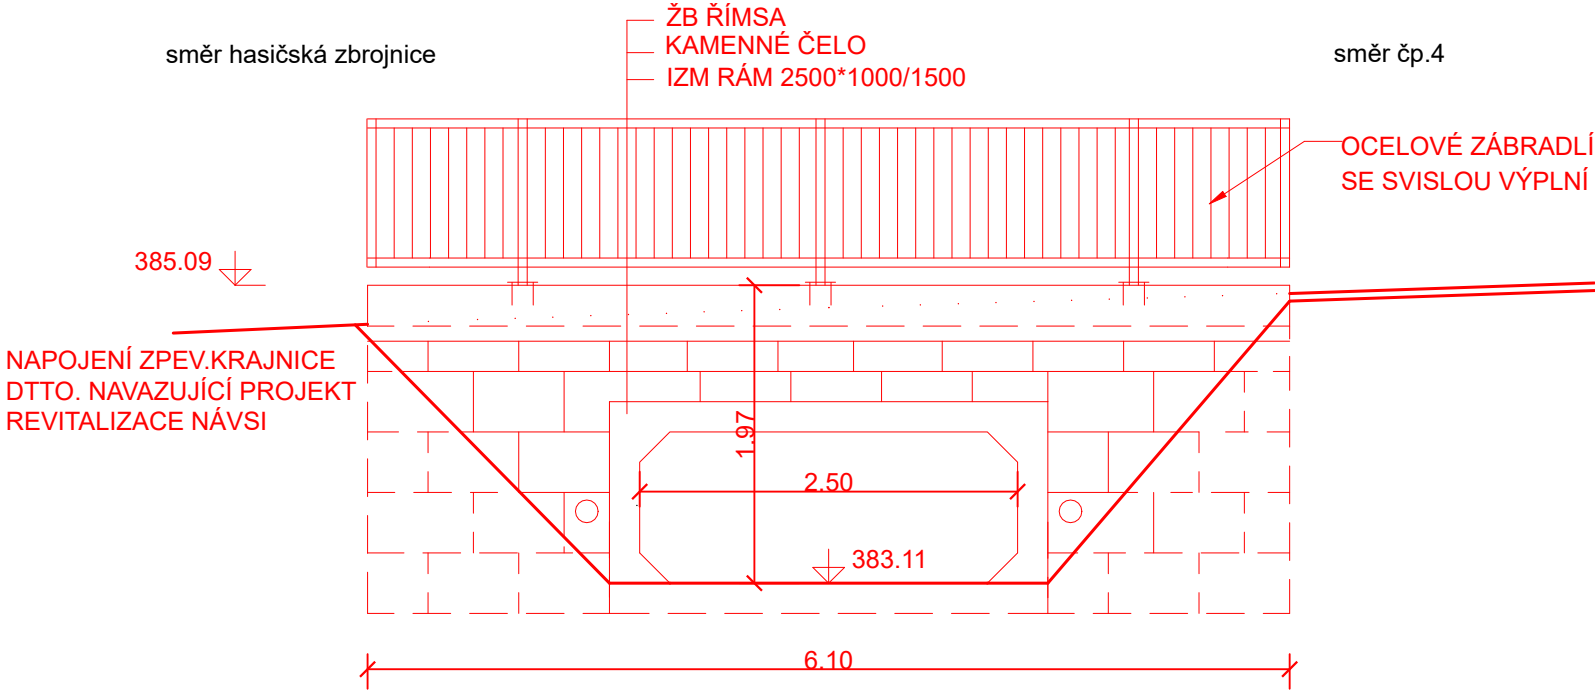


POHLED A, M1:50

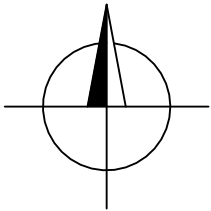

POHLED C, M1:50

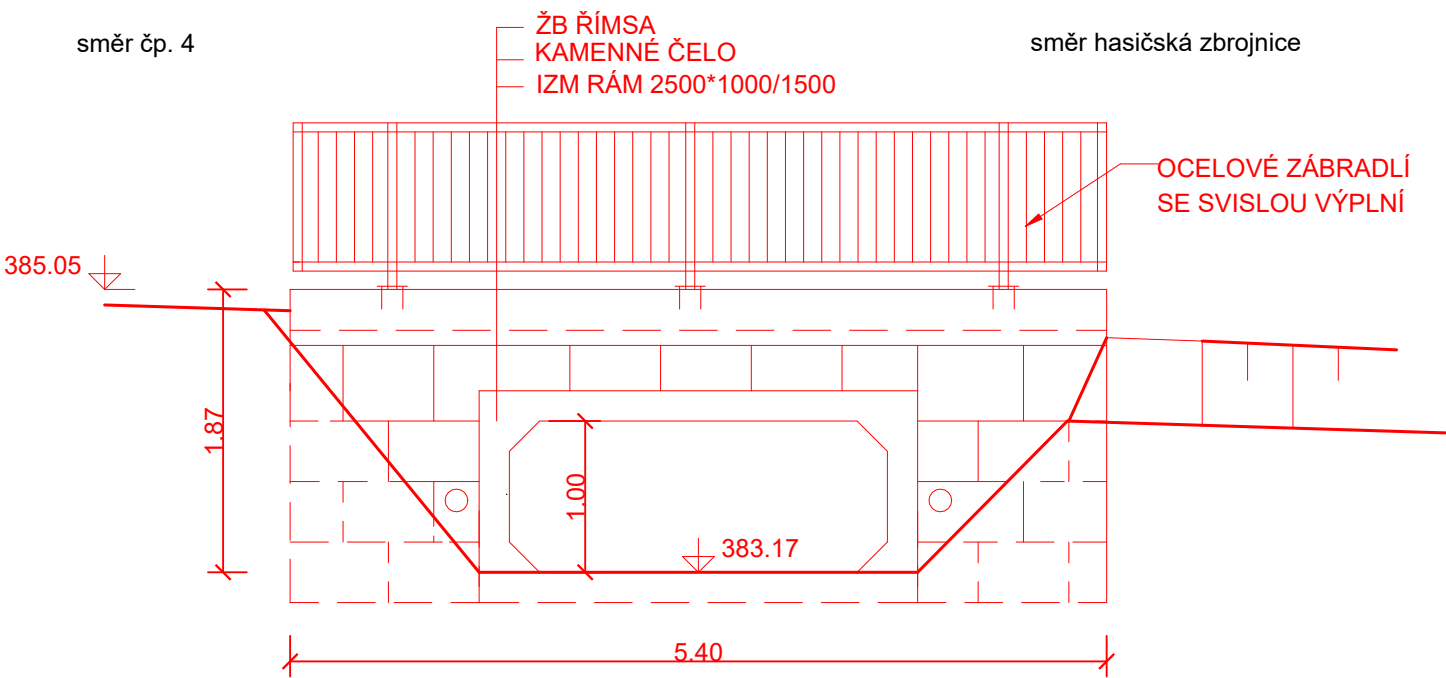

Kreslil: Ing. Adéla Macháčková	Zodp. projektant: Pavčina Skoblová	Tech. kontrola:	ABM Kontrol s.r.o., Liberec	
Investor: OBEC VŠELIBICE			formát:	2 x A4
			datum:	06/2020
Akce: Most ev.č. M1 U hasičské zbrojnice Všelibice			účel:	DSP, PDPS
			č. zakázky:	
			č. kopie:	
Obsah výkresu: POHLEDY - NOVÝ STAV			Měřítko: 1:50	Č. výkresu: D.4