


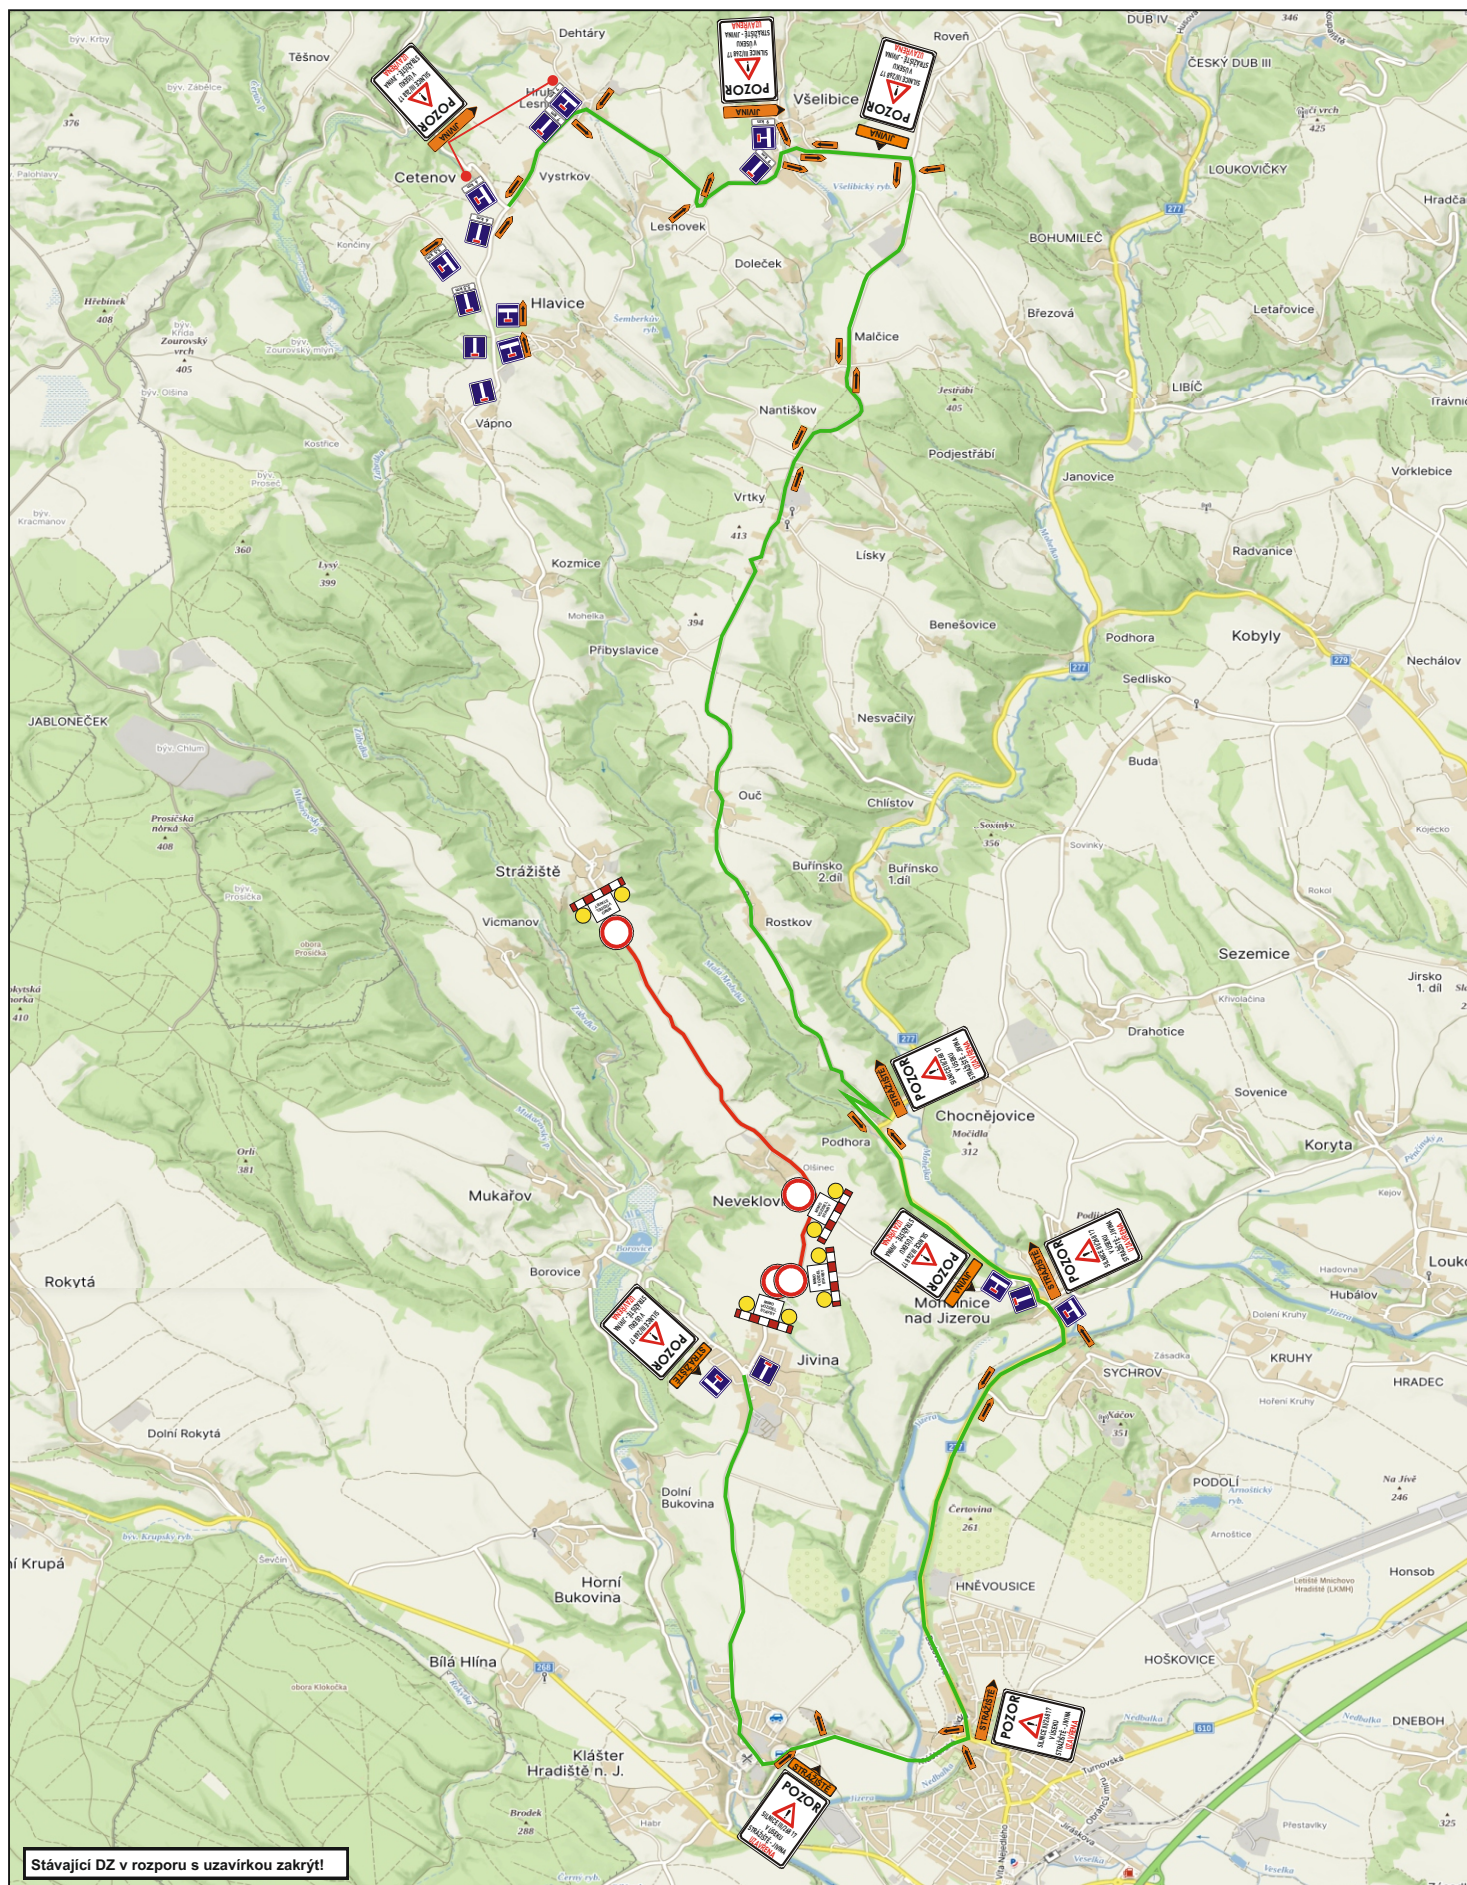

Schválil:

 JAZNAK spol. s r.o. Vinec 26 293 01 Mladá Boleslav tel. 326 733 540 fax. 326 737 330	zak. číslo: S 4785	
	akce: Dopravní opatření při rekonstrukci vozovky silnice III/268 17 v úseku Strážské - Jivina	
	datum: 24.4.2025	
	vypracoval: L. JANDA	
	podpis:	
investor:		č. přílohy: 1