




Schválil:

Mgr. Ondřej
Zeler

Digitálně podepsal
Mgr. Ondřej Zeler
Datum: 2025.05.02
07:58:00 +02'00'

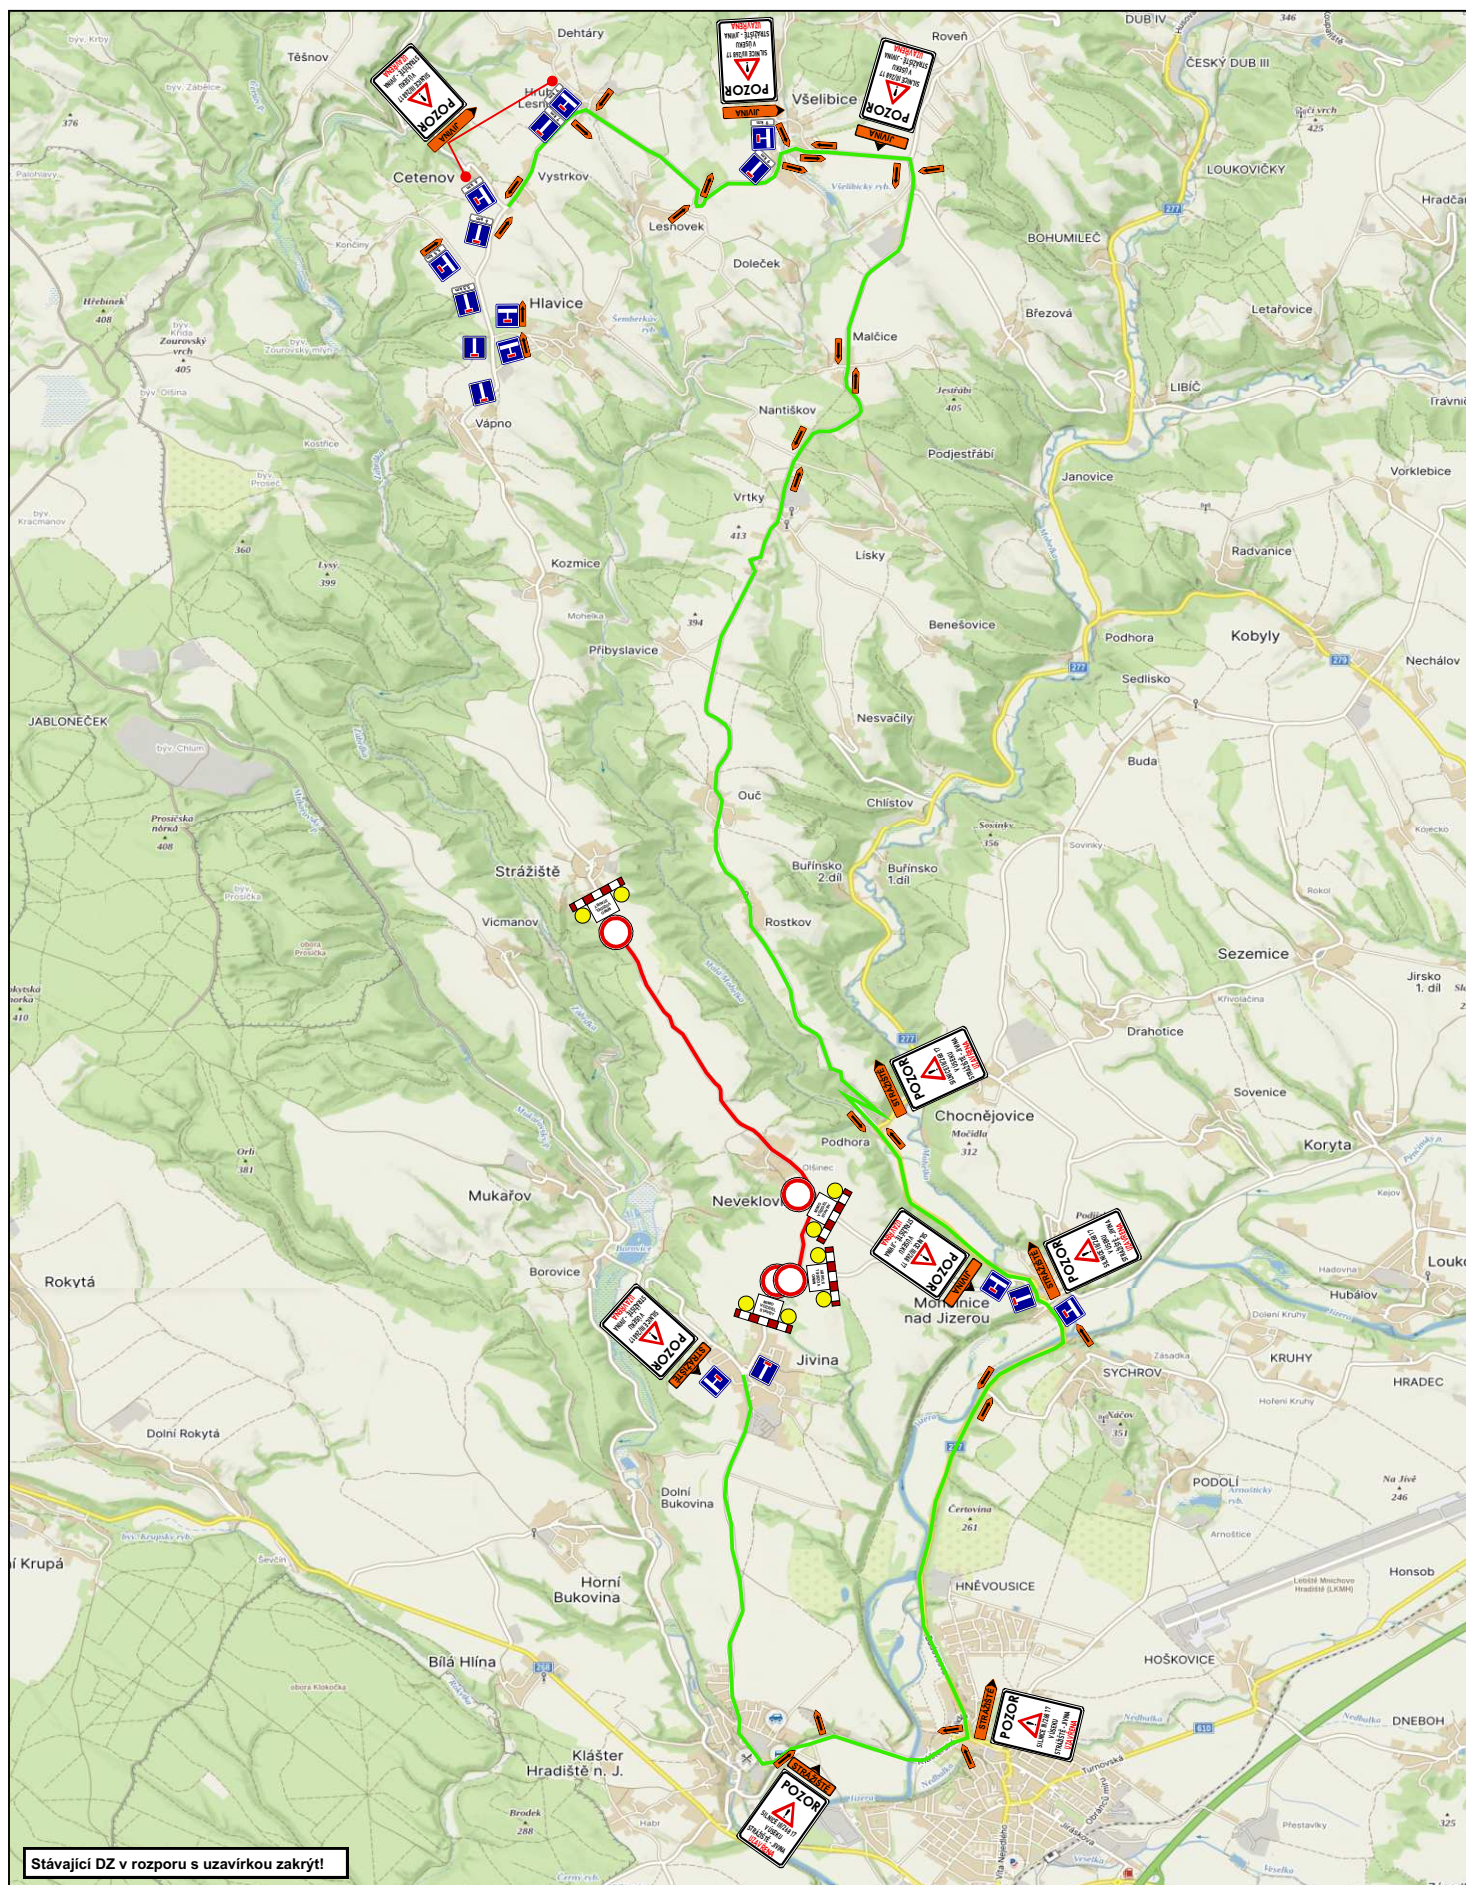

JAZNAK spol. s r.o.
Vinec 26
293 01 Mladá Boleslav
tel. 326 733 540
fax. 326 737 330

akce: **Dopravní opatření při rekonstrukci
vozovky silnice III/268 17 v úseku
Strážíště - Jivina**

investor:

zak. číslo:	S 4785
datum:	24.4.2025
vypracoval:	L. JANDA
podpis:	
č. přílohy:	1