


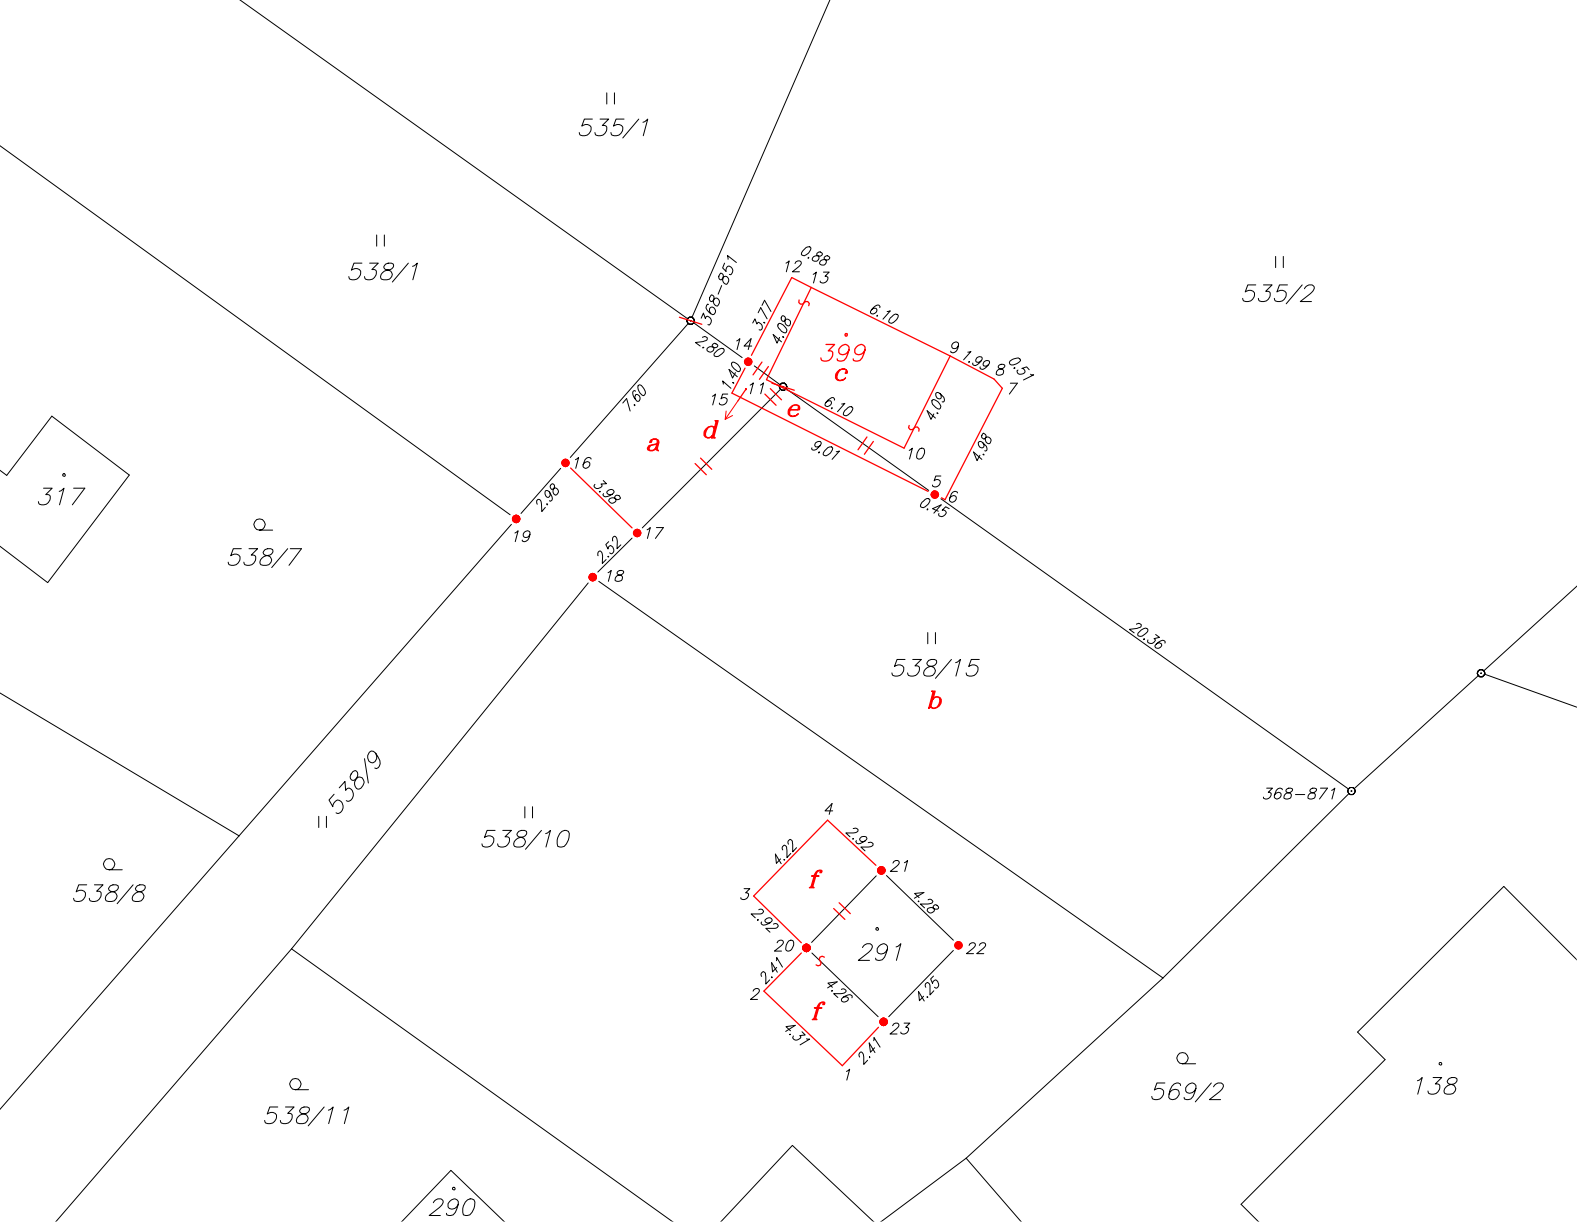

Seznam souřadnic (S–JTSK)

Souřadnice pro zápis do KN				
Číslo bodu	Y	X	kód kv.	Poznámka
368–851	695927.19	985329.65	8	barva na zemi
368–871	695900.97	985348.30	8	barva na zemi
1	695921.18	985359.20	3	roh terasy
2	695924.28	985356.24	3	roh terasy
3	695924.69	985352.47	3	roh budovy
4	695921.76	985349.45	3	roh budovy
5	695917.51	985336.54	3	barva na kraji dlažby
6	695917.10	985336.74	3	roh dlažby
7	695914.83	985332.32	3	roh dlažby
8	695915.15	985331.95	3	roh dlažby
9	695916.89	985331.04	3	roh budovy
10	695918.72	985334.70	3	roh budovy
11	695924.19	985331.98	3	roh budovy
12	695923.18	985327.93	3	roh dlažby
13	695922.40	985328.32	3	roh budovy
14	695924.91	985331.27	3	barva na kraji dlažby
15	695925.55	985332.52	3	roh dlažby
16	695932.16	985335.28	3	dřevěný kolík
17	695929.32	985338.06	3	dřevěný kolík
18	695931.08	985339.82	3	původní plastový mezník
19	695934.12	985337.51	3	původní plastový mezník
20	695922.60	985354.52	3	rozhraní původní stavby a přístavby
21	695919.63	985351.45	3	rozhraní původní stavby a přístavby
22	695916.56	985354.42	3	roh budovy
23	695919.53	985357.45	3	roh budovy

Vybrané podrobné body stabilizovány dočasně dle §91 odst. 6 kat. vyhlášky.

VÝKAZ DOSAVADNÍHO A NOVÉHO STAVU ÚDAJŮ KATASTRU NEMOVITOSTÍ															
Dosavadní stav				Nový stav											
Označení pozemku parc. číslem	Výměra parcely		Druh pozemku	Označení pozemku parc. číslem	Výměra parcely		Druh pozemku	Typ stavby	Zpós. určení výměr	Porovnání se stavem evidence právních vztahů					
	ha	m²			Způsob využití	Způsob využití				Díl přechází z pozemku označeného v		Číslo listu vlastnictví	Výměra dílu		Označení dílu
			katastru nemovitostí				dřívější poz. evidenci	ha		m²					
st. 291		17	zast. pl.	st. 291		41	zast. pl.	č.e. 21 rod.rekr	2	st. 291 538/10		240 240		17 23	celá f
													*1)	40	
535/2	11	62	travní p.	535/2	11	19	travní p.		0						
				st. 399		49	zast. pl.	bez čp/če jiná st.	2	535/2 538/9 538/15		240 1 240		43 2 4	c d e
														49	
538/1	4	54	travní p.	538/1	4	54	travní p.		0			243			
538/7	5	73	zahrada	538/7	5	73	zahrada		0			243			
538/9	3	09	travní p.	538/9	2	75	travní p.		0			1			
538/10	4	35	travní p.	538/10	4	12	travní p.		0			240			
538/15	3	09	travní p.	538/15	3	37	travní p.		0	538/15 538/9		240 1	3	05 32	b a
														3	37
		32 59			*1)	32 60									
*1) Změna: výměry vzniká při změně geometrického určení pozemku i při nezměněných hranicích podle §37 odst. 1 písm. b) vyhl.č. 357/2013 Sb. v plat. znění															

Zpřesnění geometrického a polohového určení pozemků podle § 50 odst. 1 písm. a) katastrálního zákona navržené v tomto geometrickém plánu lze v katastru nemovitostí provést jen na základě souhlasného prohlášení.

Údaje o BPEJ k parcelám nového stavu dle tohoto geometrického plánu budou převzaty z RÚIAN a jsou po dobu do příslušného zápisu do katastru dostupné v aplikaci Nahlížení do KN na adrese <https://nahlizeniidokn.cuzk.gov.cz> v části Informace z katastrálního území.

GEOMETRICKÝ PLÁN pro změnu hranice pozemku, vyznačení a změnu obvodu budovy pozemků, průběh vlastníky zpřesněné hranice	Geometrický plán ověřil autorizovaný zeměměřický inženýr:	Stejnopis ověřil autorizovaný zeměměřický inženýr:
	Jméno, příjmení: Ing. Jakub Sadílek	Jméno, příjmení:
	Číslo položky seznamu autorizovaných zeměměřických inženýrů: 2818	Číslo položky seznamu autorizovaných zeměměřických inženýrů:
	Dne: 30.10.2025Číslo: 535/2025	Dne:Číslo:
	Náležitostmi a přesností odpovídá právním předpisům.	Tento stejnopis odpovídá geometrickému plánu v elektronické podobě uloženému v dokumentaci katastrálního úřadu.
Vyhotovitel: Geodetické práce Ing. Jakub Sadílek Tel.: 728 379 178 info@geodet-sadilek.cz	Katastrální úřad souhlasí s očíslováním parcel.	Ověření stejnopisu geometrického plánu v listinné podobě.
Číslo plánu: 579-131/2025		
Okres: Liberec		
Obec: Všelibice		
Kat. území: Všelibice		
Mapový list: Turnov 8-2/41	Dosavadním vlastníkům pozemků byla poskytnuta možnost seznámit se v terénu s průběhem navrhovaných nových hranic, které byly označeny předepsaným způsobem: viz seznam souřadnic	