


OBWIĘDWA TRASA

II / 277
p.



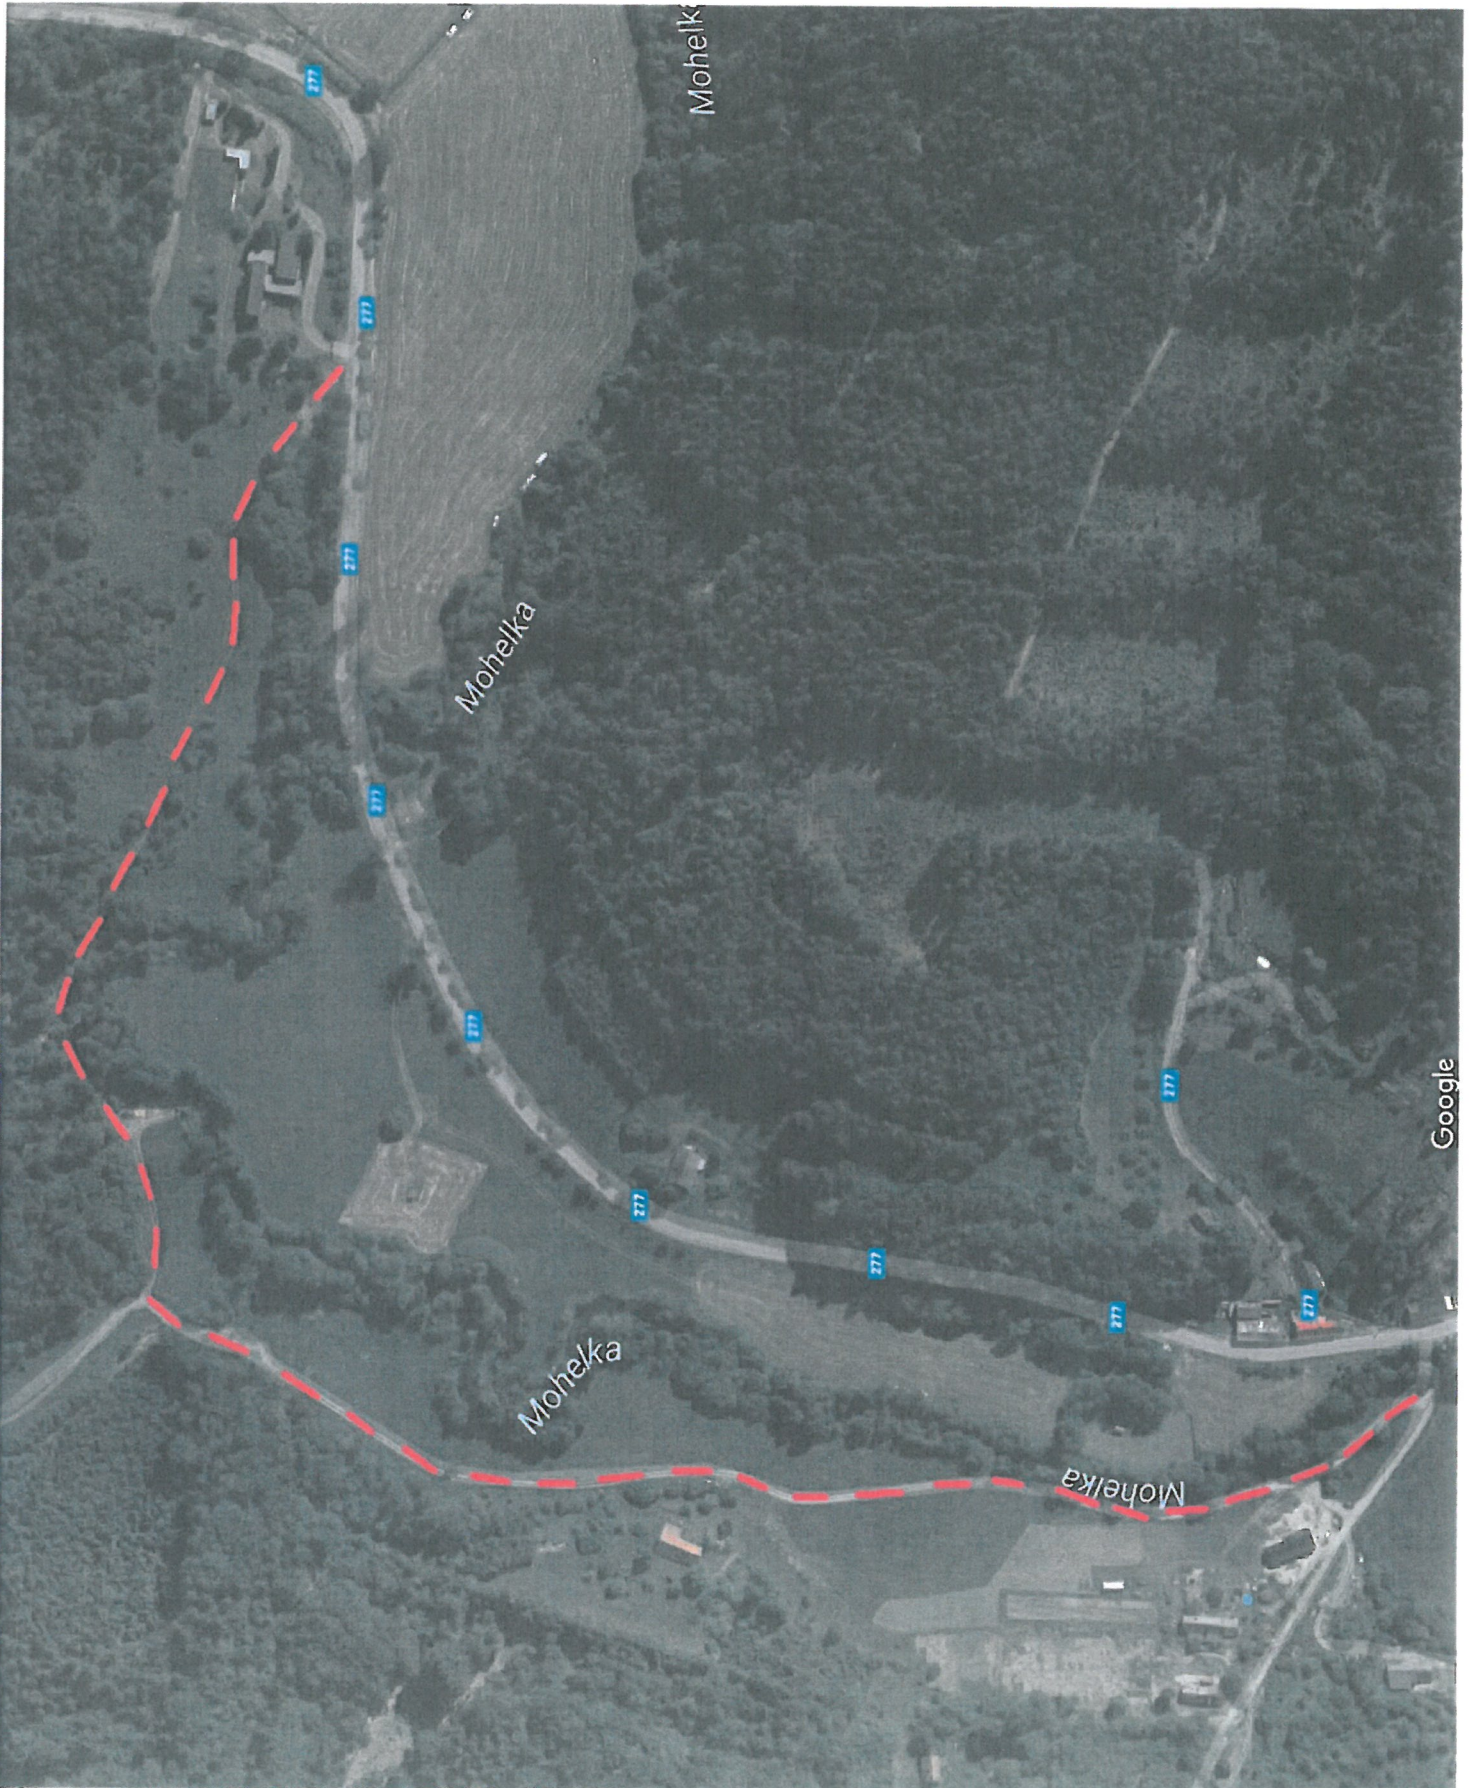

K 25 odst. 6. písm. b) bod 3 z.č. 19/1997 Sb.

K § 24 odst. 2 písm. d) z.č. 13/1997 S

K § 77 odst. 2 písm. b) z.č. 361/2000 S

25.4.2017
40533-1 14 02
— Jan Kojll