
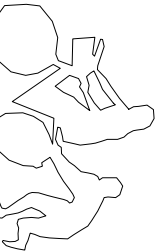


Pohled jižní nový stav

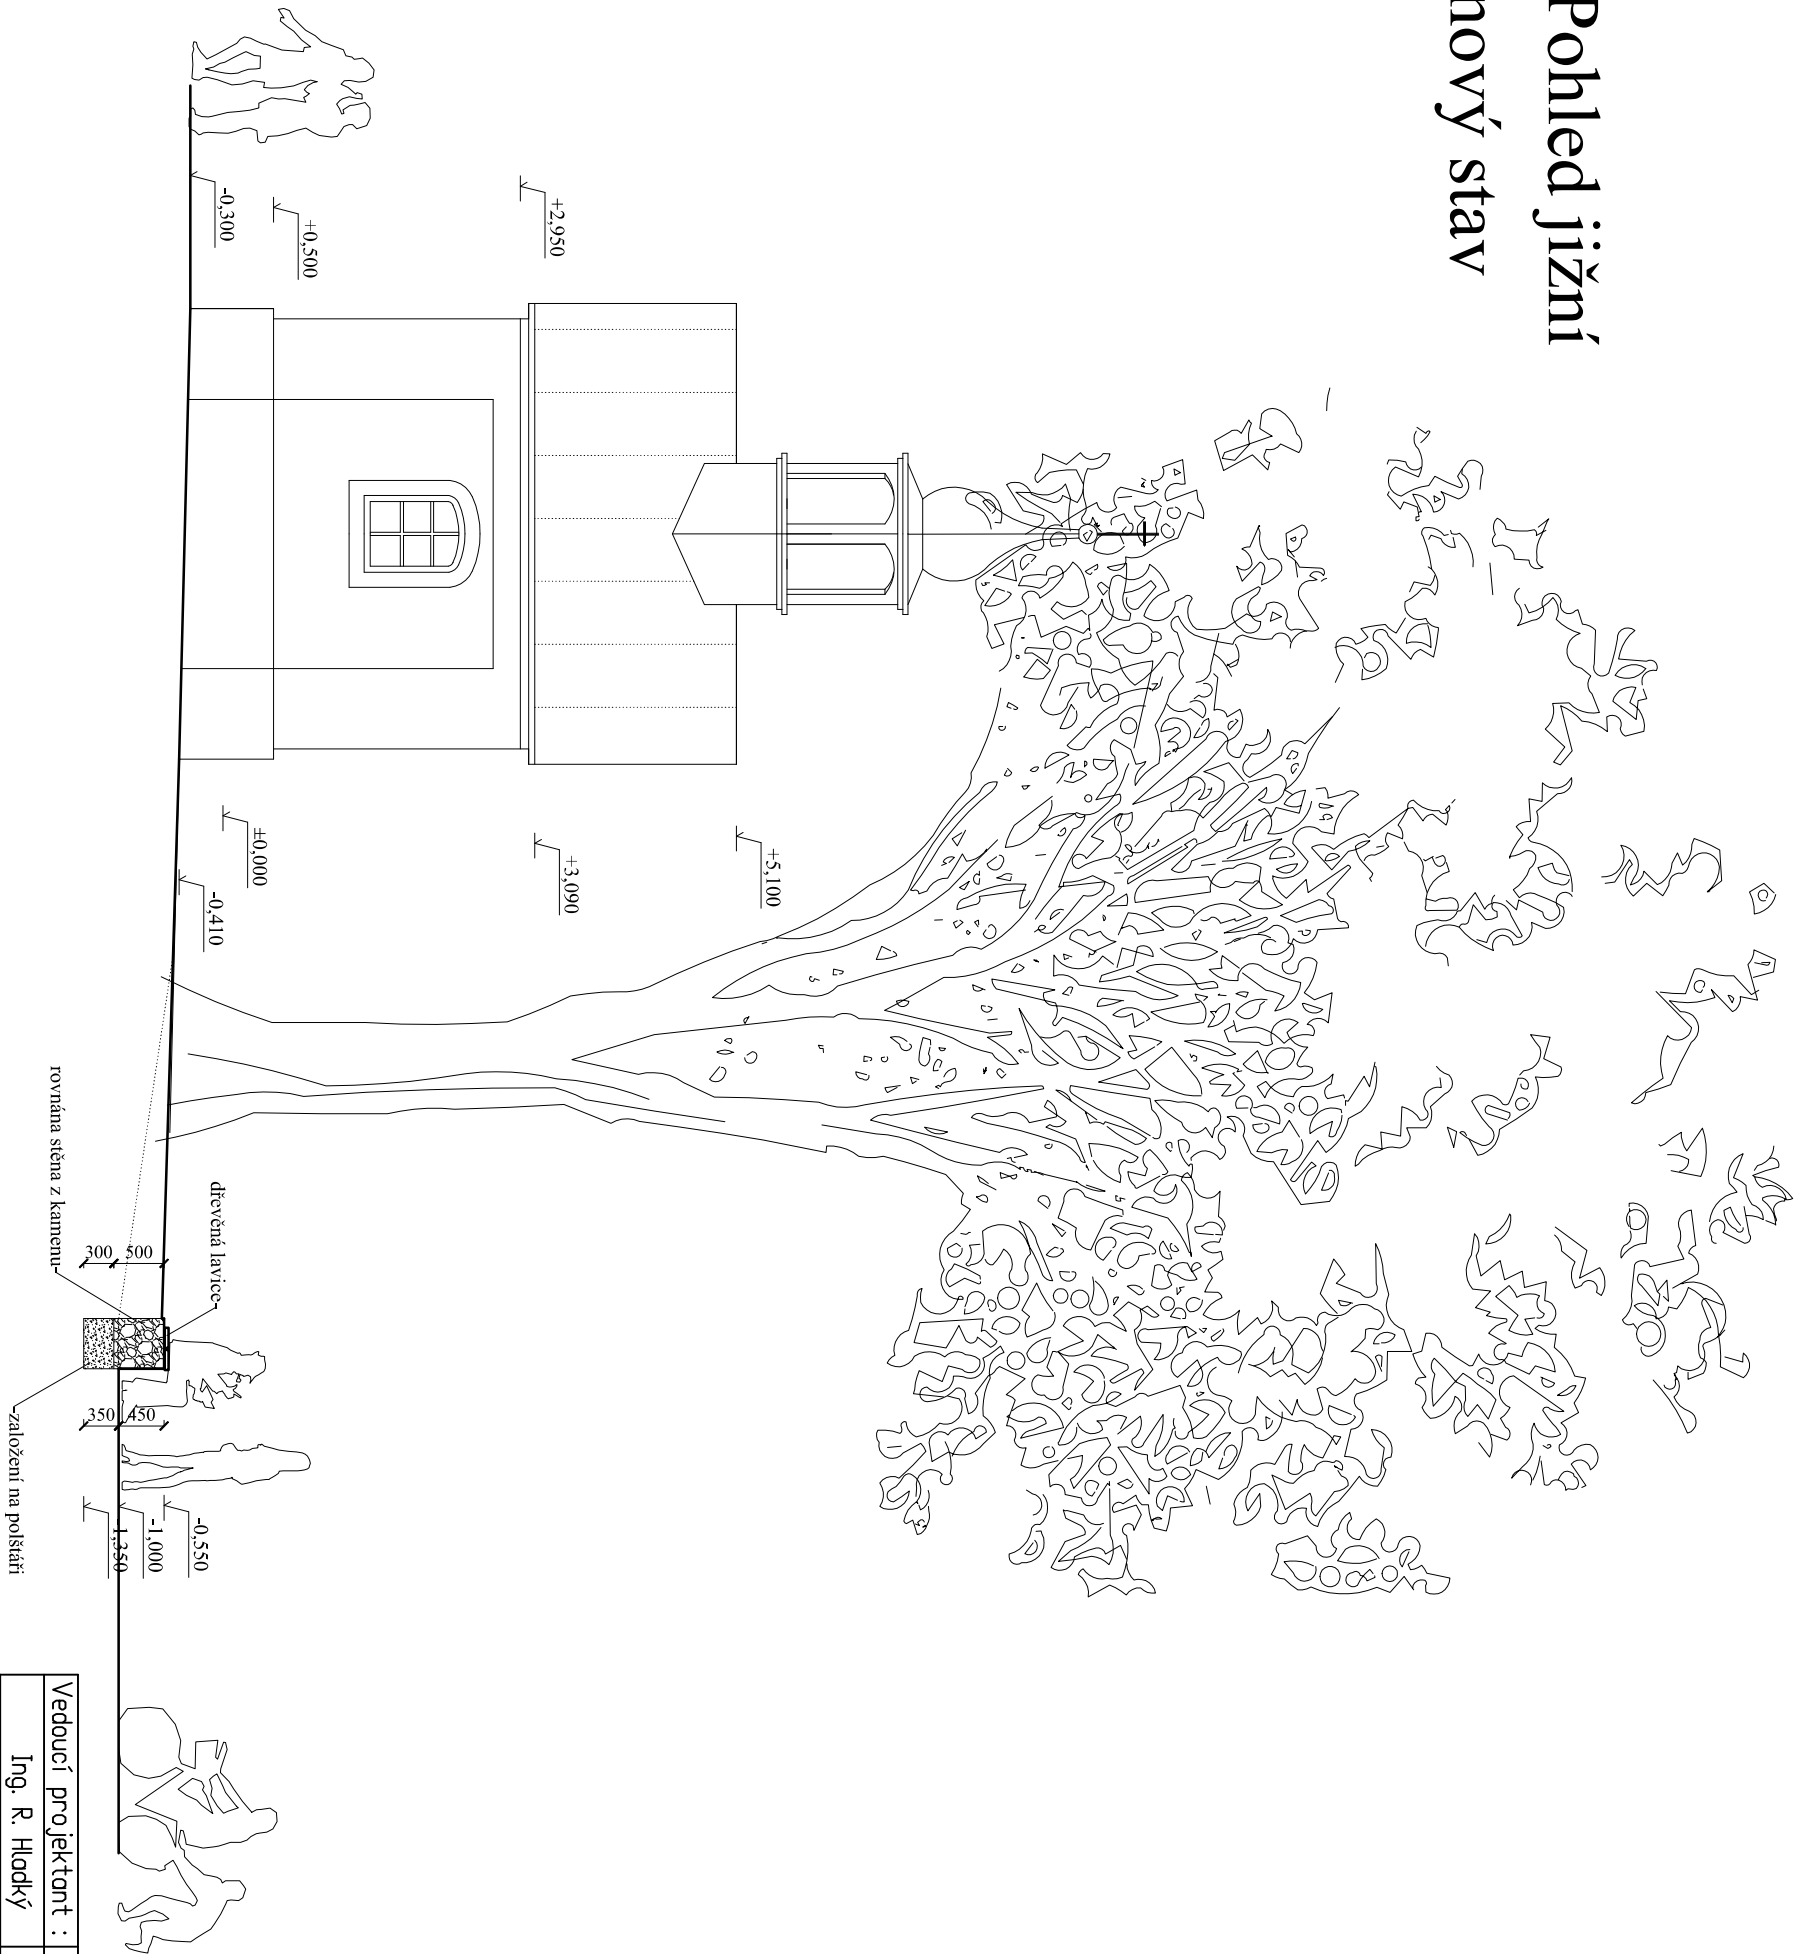

±0.000 = 1.NP

Vedoucí projektant :			Zodp. projektant :			Vyracoval :		
Ing. R. Hladký			Ing. R. Hladký			Ing. R. Hladký		
Objednatel: Obec Všelbice, Všelbice 65, 463 48 Všelbice								
Místo stavby: p.č. st.47, pp.č.745 a 1100/3, k.ú. Všelbice								
Akce : Oprava kapličky a nový památník Všelbice								
Objekt: Stavební část								
Výkres : Pohled jižní nový stav								
<div><div>Ing. Radomír Hladký</div><div>projektová činnost</div><div>Český Dub, Na Žitkově 154 / IV Tel. +420 774 851 564 E-mail: radomir.hladky@seznam.cz</div></div>								
Formát :			A3					
Datum :			01/2019					
Stupeň:			DUR+ZDS					
Měřítko:			Číslo výkresu:					
1:75			D 04					