



Pohled západní

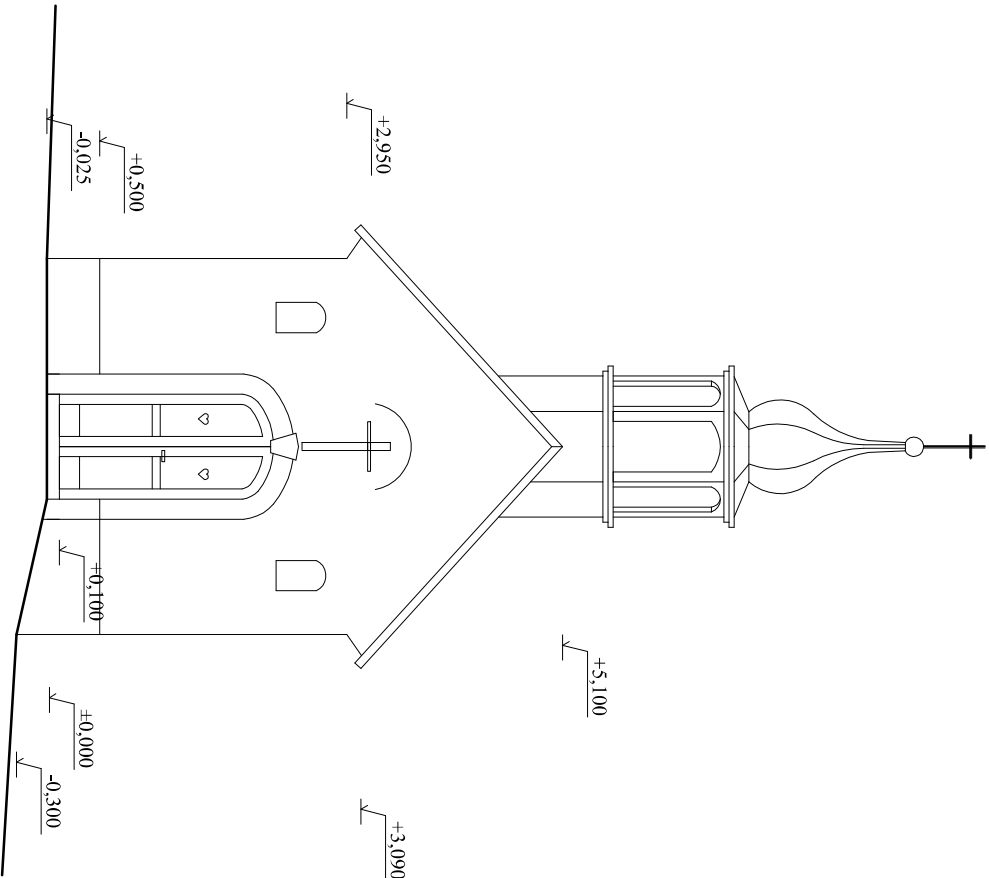

Pohled jižní

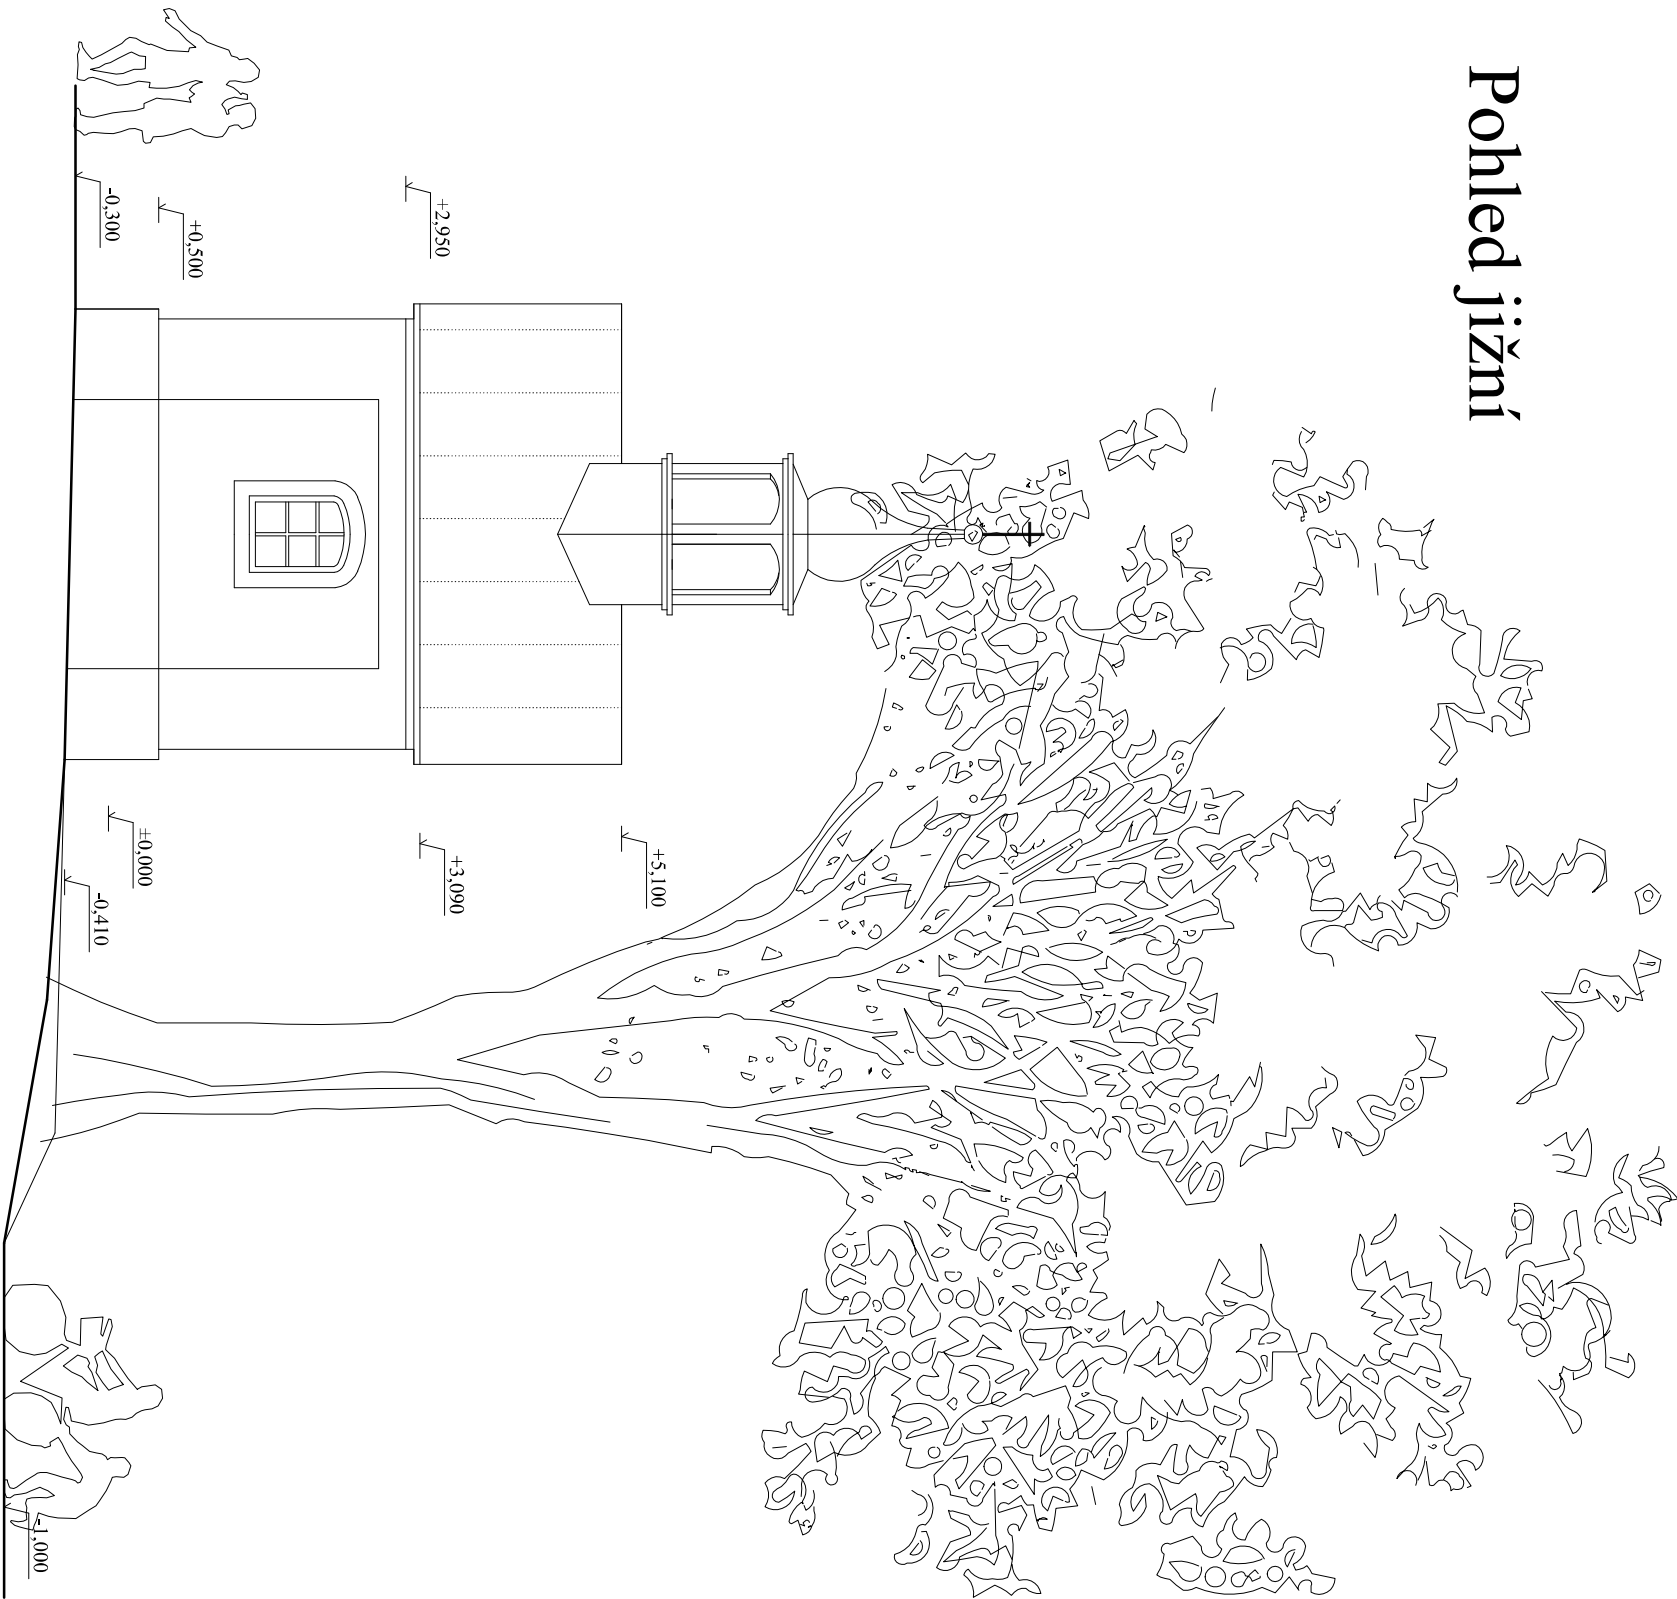

±0.000 = 1.NP

Vedoucí projektant :			Zodp. projektant :		Vyracoval :	
Ing. R. Hladký		Ing. R. Hladký		Ing. R. Hladký		
Objednatel:		Obec Všelbice, Všelbice 65, 463 48 Všelbice				
Místo stavby: p.č. st.47, pp.č.745 a 1100/3, k.ú. Všelbice						
Akce :		Oprava kapličky a nový památník Všelbice				
Objekt: Stavební část						
Výkres :		Pohled jižní a západní stávající stav				
		<div>Ing. Radomír Hladký projektová činnost</div> <div>Český Dub, No Žižkově 154 / IV Tel. +420 774 851 564 E-mil: radomir.hladky@seznam.cz</div>				
Formát :		A3				
Datum :		01/2019				
Stupeň:		DUR+ZDS				
Měřítko:		Číslo výkresu:				
1:75		D 02				