


## RH-OU

RH-00	PRÍVOD OD HDO ROZVADÉČE R-OU	PRÍVOD OD HDO ROZVADÉČE R-OU	PRÍVOD OD HDO OVLADANÍ TV	PRÍVOD DO ROZVADÉČE R-S	PRÍVOD OD HDO OVLADANÍ TV	PRÍVOD DO ROZVADÉČE R-G	PRÍVOD OD HDO OVLADANÍ TV	PRÍVOD DO ROZVADÉČE R-UPS	PRÍVOD DO ROZVADÉČE R-JEVISŤE	PRÍVOD DO ROZVADÉČE R-OKAPY	PRÍVOD DO ROZVADÉČE NOVÝ OBJEKT	
	PRÉPĚTOVÁ OCHRANA SPD 1+2 4.POL	PRÍVOD Z ROZVADÉČE RE(HRM 1,P)	PRÍVOD OD HDO ROZVADÉČE RE(HRM 1,P)	PRÍVOD DO ROZVADÉČE R-OU	PRÍVOD OD HDO OVLADANÍ TV	PRÍVOD DO ROZVADÉČE R-S	PRÍVOD OD HDO OVLADANÍ TV	PRÍVOD DO ROZVADÉČE R-OU	PRÍVOD OD HDO OVLADANÍ TV	PRÍVOD DO ROZVADÉČE R-G	PRÍVOD OD HDO OVLADANÍ TV	
Popis												
č. obvodu	1	1	2	2	3	3	4	4	5	6	7	8
č. místnosti	SKLEP 1.PP		101 1.NP	001 1.PP		009 1.PP		004 1.PP	PŘÍPOJEN ŘEŠENO V DALŠÍ ETAPĚ	PŘÍPOJEN ŘEŠENO V DALŠÍ ETAPĚ	PŘÍPOJEN ŘEŠENO V DALŠÍ ETAPĚ	

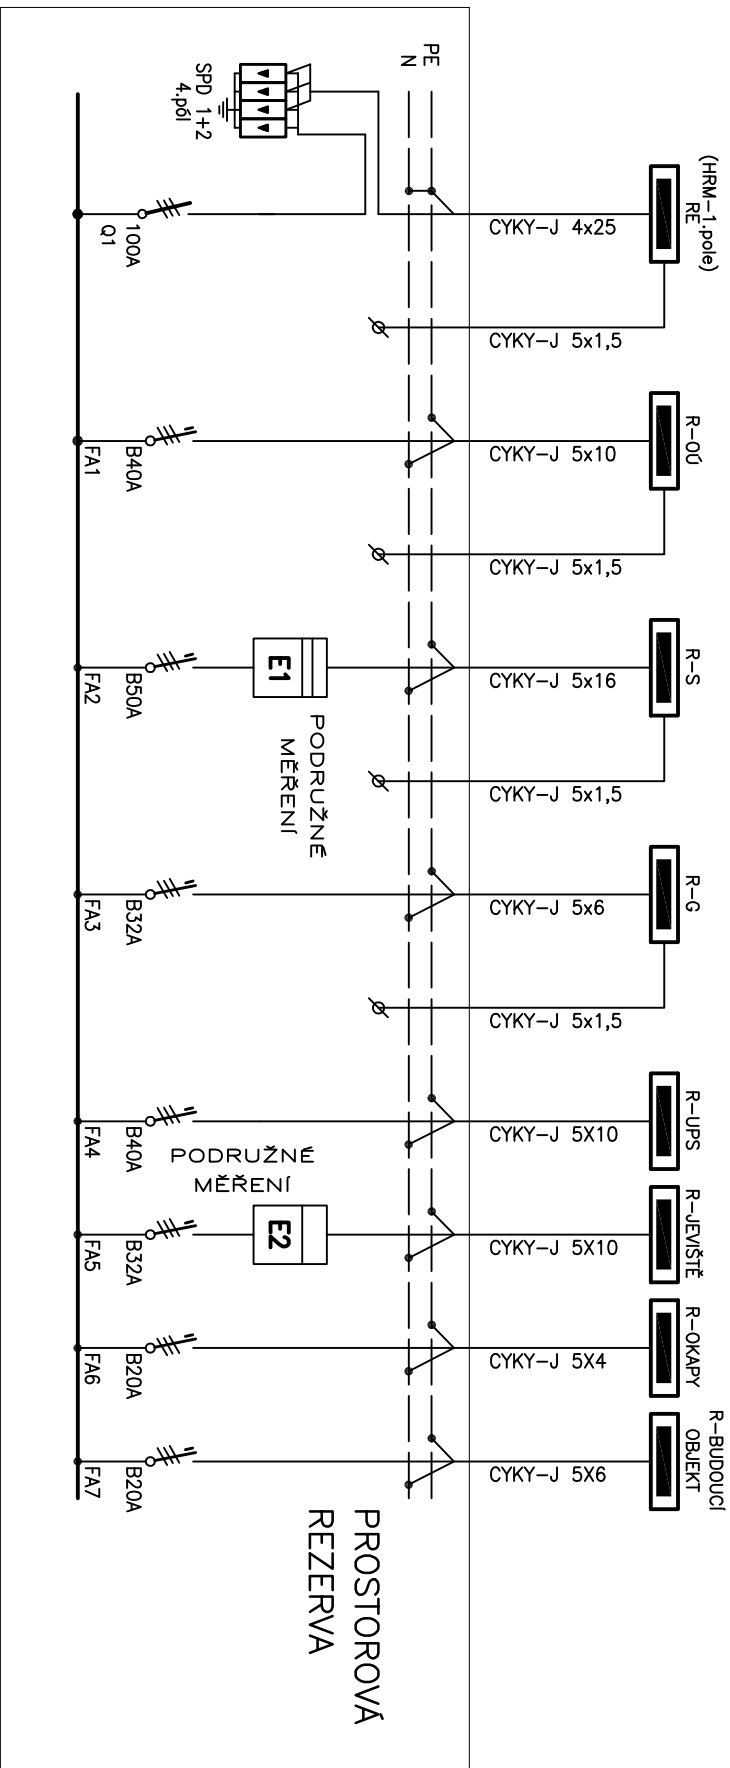

### Přístrojová náplň:

## Vypínač 3.pól

3. pol. iustič

jistic 3.pol

0.15 x 7.21


Svodič přepětí SPD1+2, 4pól.

Trifázový dvousazbový elektroměr pro přímé měření do 80A, 230/400V  
tř. přesnosti 2, 8 moduli, montáž na lištu DIN

litrazový jednosazbový elektroměr pro přímé měření do 80A, 230/400V  
přesnosti 2, 8 modulů, montáž na lištu DIN

Montážní materiál,svorky,průchodky apd.

Vedoucí projektant	Zodpovědný projektant		Vypracoval
Ing. Radomír Hláký	Miroslav Gatter	Miroslav Gatter	
Místo: Všeľibice čp. 65	Stavební úřad: Český Dub		
Objednatel: Obec Všeľibice, Všeľibice 65, 463 48 Všeľibice			
Akce:	Revitalizace obecního úřadu Všeľibice		
Obsah:	Rozváděč HR-OÚ		

 I-PROJEKT LIBREC, s.r.o. 463 43 Český Dub IČ 62241150, DIČ CZ62241150 OR u KS Gati n.č. 08006	Bílá 16 463 43 Český Dub Tel.: 608 982 512
Formáty:	2 A4
Datum:	01.2019
Měřítko:	–
Číslo zakázky:	701–19
Stupeň:	č. výkresu:
DPS	E5