

LEGENDA MÍSTNOSTÍ:



Č.M.	MÍSTNOST	m2	PODLAHA	STROP	POZNÁMKA
100	Zádvěří	4,39	dlažba - stávající	štuková omítka - oprava do 10%(v=2,85m	⑤ sokl stávající
101	Hala	10,21	dlažba - stávající	minerální kazetový podhled, přízný nasr2,7m	⑤ sokl stávající
102	Chodba	24,57	vinylová - nová	⑥(P)⑥(D) minerální kazetový podhled, přízný nasr2,7m	⑤ typový sokl
103	Kancelář	24,80	vinylová - nová	⑥(P)⑥(D) mine. kaze. pod., přízný nasr - stávající - nové kazety	① typový sokl
104	Kancelář	11,96	vinylová - nová	⑥(P)⑥(D) minerální kazetový podhled, přízný nasr2,7m	① typový sokl
105	WC dámy	4,97	keramická dlažba - nová	⑥(P)⑥(D) minerální kazetový podhled, přízný nasr2,7m	① kera. obklad v. 2,1m
106	WC páni	4,76	keramická dlažba - nová	⑥(P)⑥(D) minerální kazetový podhled, přízný nasr2,7m	① kera. obklad v. 2,1m
107	Úklidová komora	1,05	keramická dlažba - nová②⑥(D)2	⑥(P)⑥(D) štuková omítka - oprava do 10%(v=2,85m	⑤ typový sokl
108	Knihovna	29,93	vinylová - nová	⑥(P)⑥(D) minerální kazetový podhled, přízný nasr2,7m	① kera. obklad v. 1,5m
109	Kancelář	14,44	vinylová - nová	⑥(P)⑥(D) minerální kazetový podhled, přízný nasr2,7m	① kera. obklad v. 0,9-1,5m
110	Kancelář	14,70	vinylová - nová	⑥(P)⑥(D) minerální kazetový podhled, přízný nasr2,7m	① typový sokl
111	Kancelář	13,78	vinylová - nová	⑥(P)⑥(D) minerální kazetový podhled, přízný nasr2,7m	① typový sokl
112	Zasedací místnost	21,68	dlažba - stávající	minerální kazetový podhled, přízný nasr2,7m	① sokl stávající

POZNÁMKA K TABULCE MÍSTNOSTÍ:

- ① - odstranění stávající podlahová krytina - lepené PVC
- ② - odstranění stávající podlahová krytina - keramická dlažba do betonu
- ③ - nová podlahová krytina, provedení přebroušení podkladu, lokální oprava trhlin, sponkování penetrace podkladu, vyrovnávací samonivelační vrstva tl. 3-5mm, penetrace, homogenní protiskluzová vinylová krytina tloušťky 2,0mm. Krytina je bezespárá, nenasáková, antibakteriální. Je vybavena stabilizační mřížkou ze skelného vlákna, splňuje požadavek na protiskluznost povrchu dle požadavku vyhlášky 268/2009. Krytina je vhodná pro použití také v trvale mokřích provozech, vyvozňkována dodavatelem stavby vybere investor.
- ④ - nová podlahová krytina, provedení přebroušení podkladu, lokální oprava trhlin, sponkování penetrace podkladu, vyrovnávací samonivelační vrstva tl. 3-5mm, penetrace, keramická dlažba protiskluzová lepeno do flexibilního lepidla
- ⑤ - lepený sokl, vč. ukončovací lišty, systémové provedení
- ⑥ - lepený keramický soklík v=80mm, vč. ukončovací nerez lišty, nebo oblého systémového soklíku
- ⑦ - nový minerální kazetový podhled 600/600/15 s viditelným roštem, odolný vlhkosti
- ⑧ - stávající štuková omítka, oškrabání malby, oprava omítky z 10%, tenkovrstvá omítka s výztuží, štuková omítka, nová výmalba
- ⑨ - oprava omítky stěn, oprava omítky v rozsahu do 10 %, přetažení do perlinky, štuková omítka, vrchní disperzní penetrace + dvojnásobný nátěr otěruvzdornou barvou
- ⑩ - keramický obklad lepen do flexibilního lepidla, podklad otlučen, nová jádrová omítka - vyrovnání podkladu, původní obklad byl pravděpodobně proveden na buchtý, nový obklad doplněn o ukončovací, rohové lišty - nerez.

LEGENDA MATERIÁLŮ:

- Stávající konstrukce bez úprav
- Nové konstrukce
- Bourané konstrukce

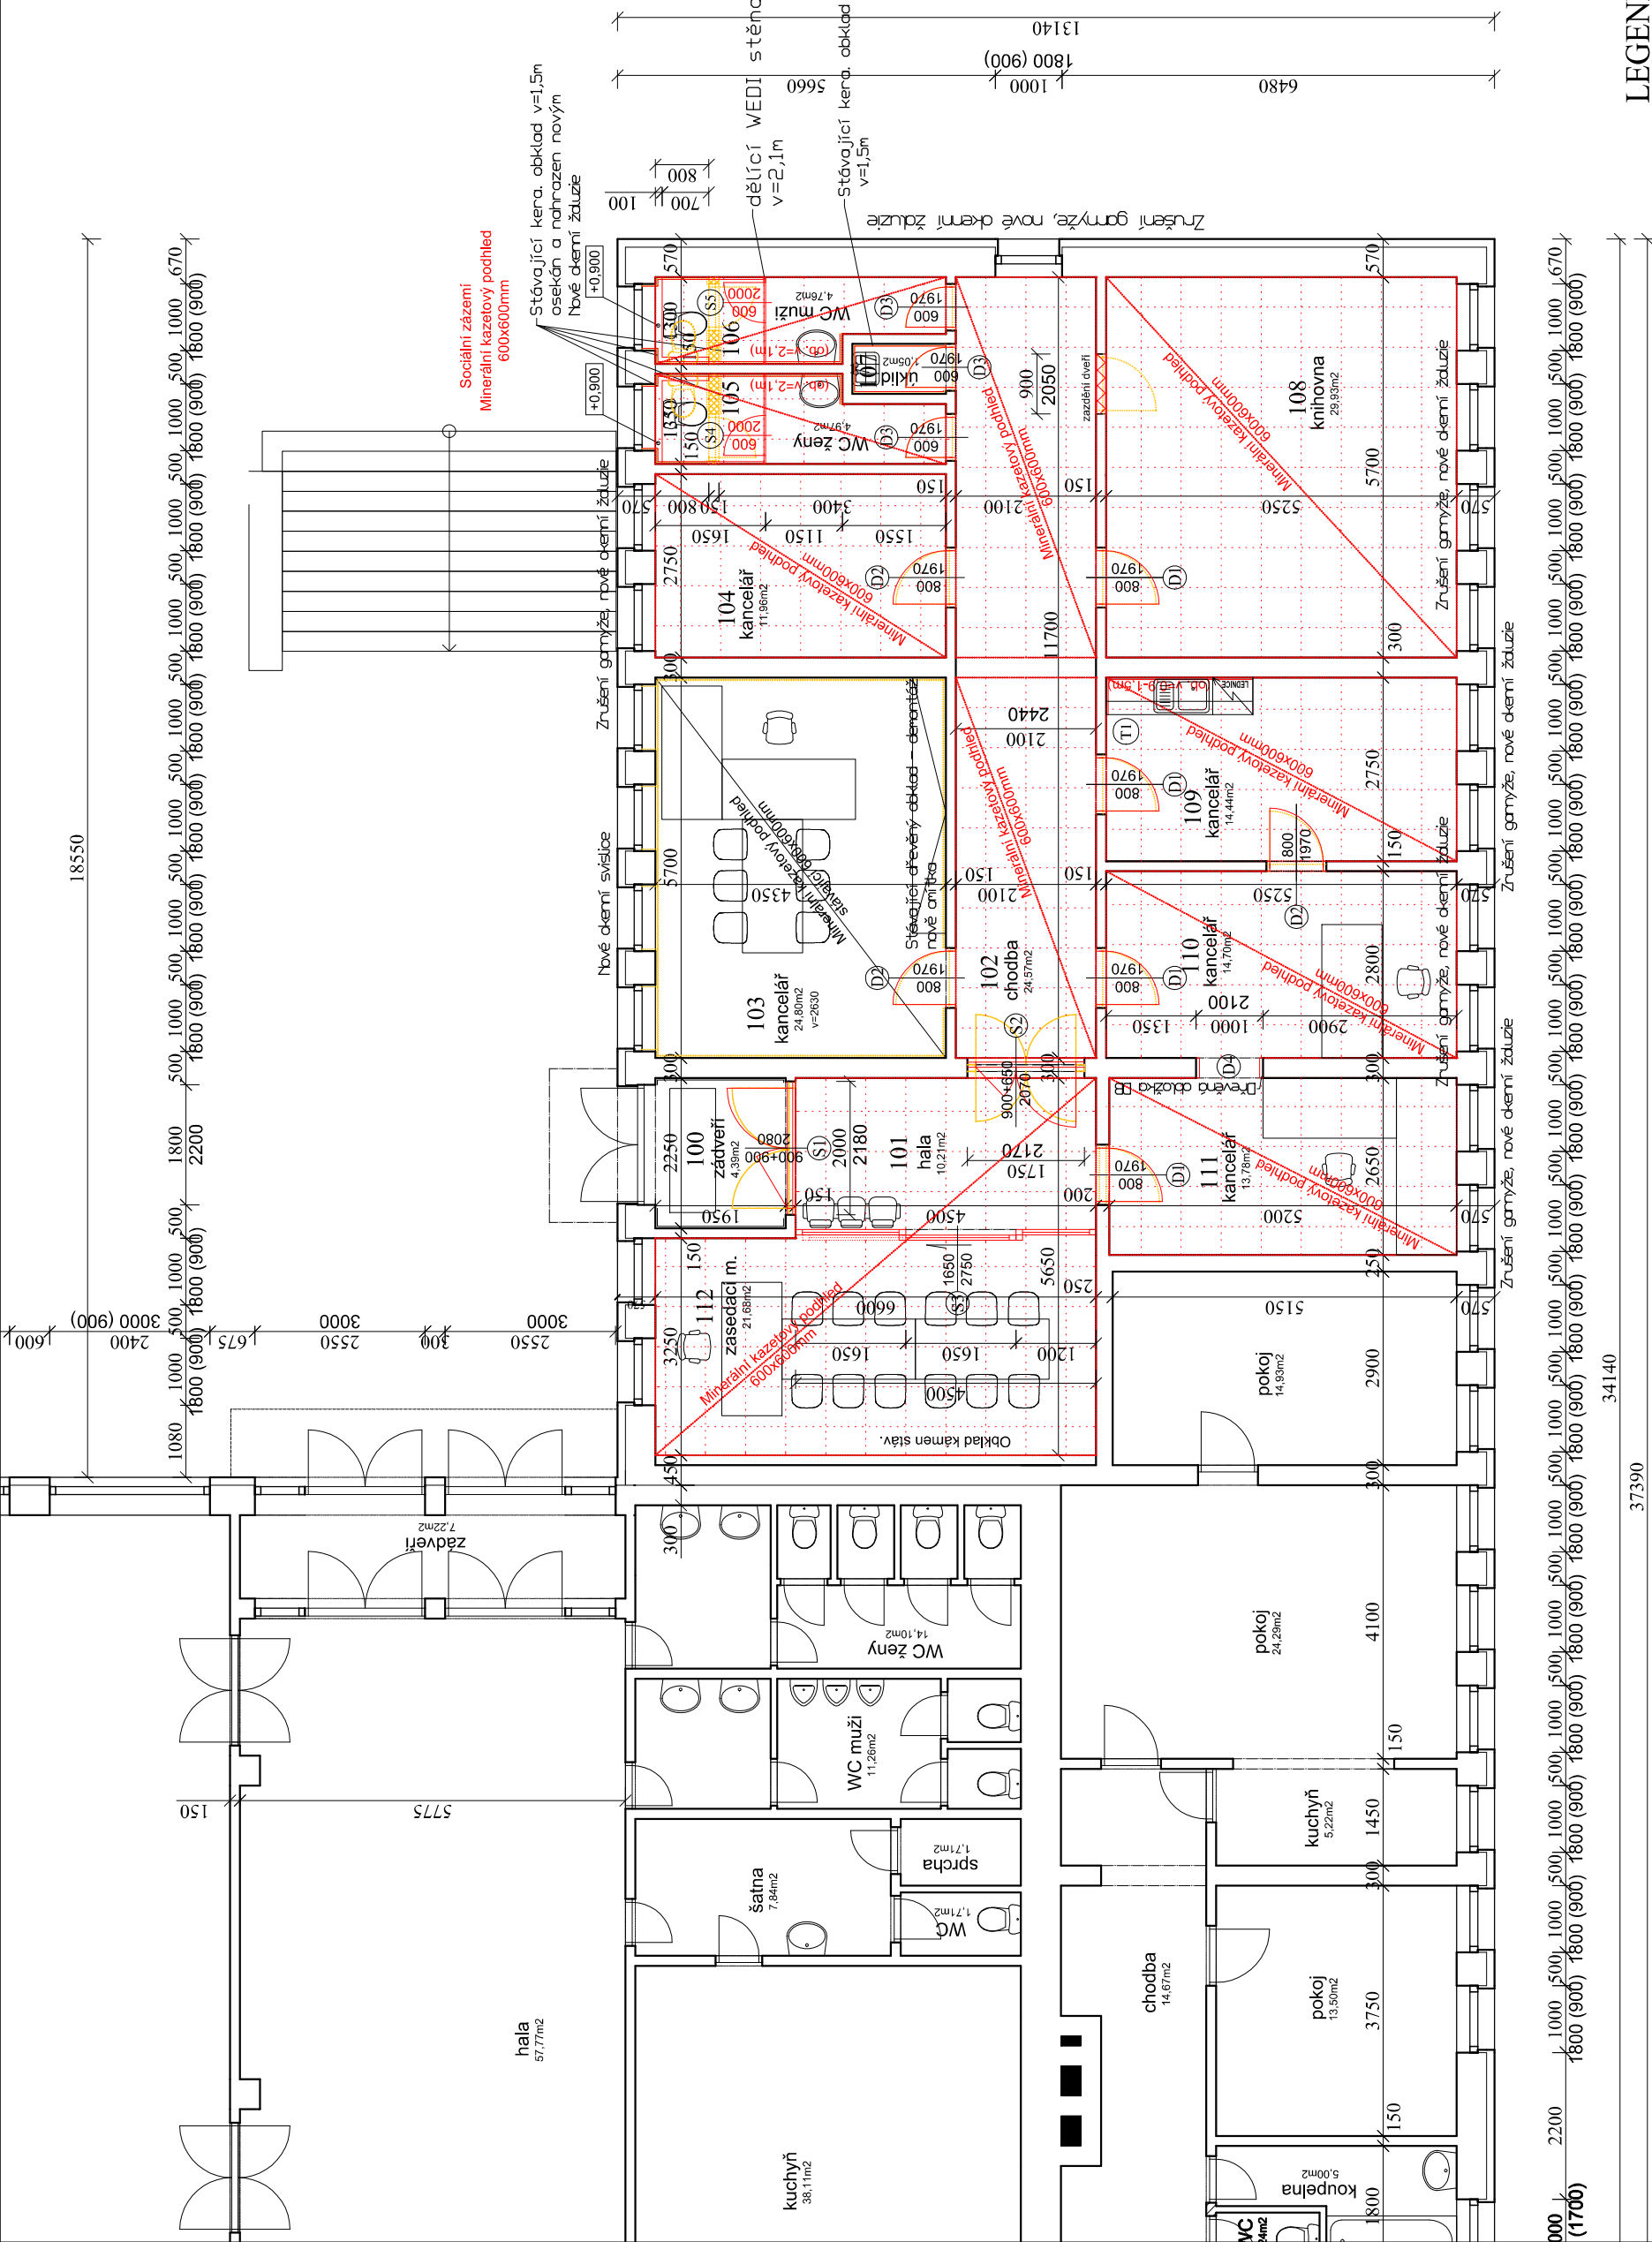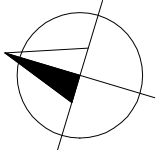

Pozn.:
-uvedené materiály budou vyvozňkovány a schváleny investorem a architektem
-dělící stěny WC - např. - max compact interier (černé jádro, 1000/1800/12mm, Fundermax)
včetně spojek deska zeď určených pro kotvení fixní desky ke zdi, mat. mosaz, povrch leštěný chrom,
dveře kování WC zámek, mat. mosaz, povrch leštěný chrom
-vnitřní - stávající dveře, vč. ocelové zárubně budou vybourány, ostění srovnáno a dodány nové dveře
vč. obložkové zárubně.

Vedoucí projektant : Zodp. projektant :			Vypracoval :	
Ing. R. Hladký		Ing. R. Hladký		Ing. R. Hladký
Ob jednate l: Obec Všelbice, Všelbice 65, 463 48 Všelbice				
Místo stavby: č.p. 65, Všelbice				
Akce : Revitalizace obecního úřadu Všelbice				
Ob jekt: Stavební část		Formát : 594x297		
		Datum : 01/2019		
		Stupeň: Z05		
Výkres :		Měřítko: Číslo výkresu:		
Půdorys 1.NP - nový stav		1:100 01		