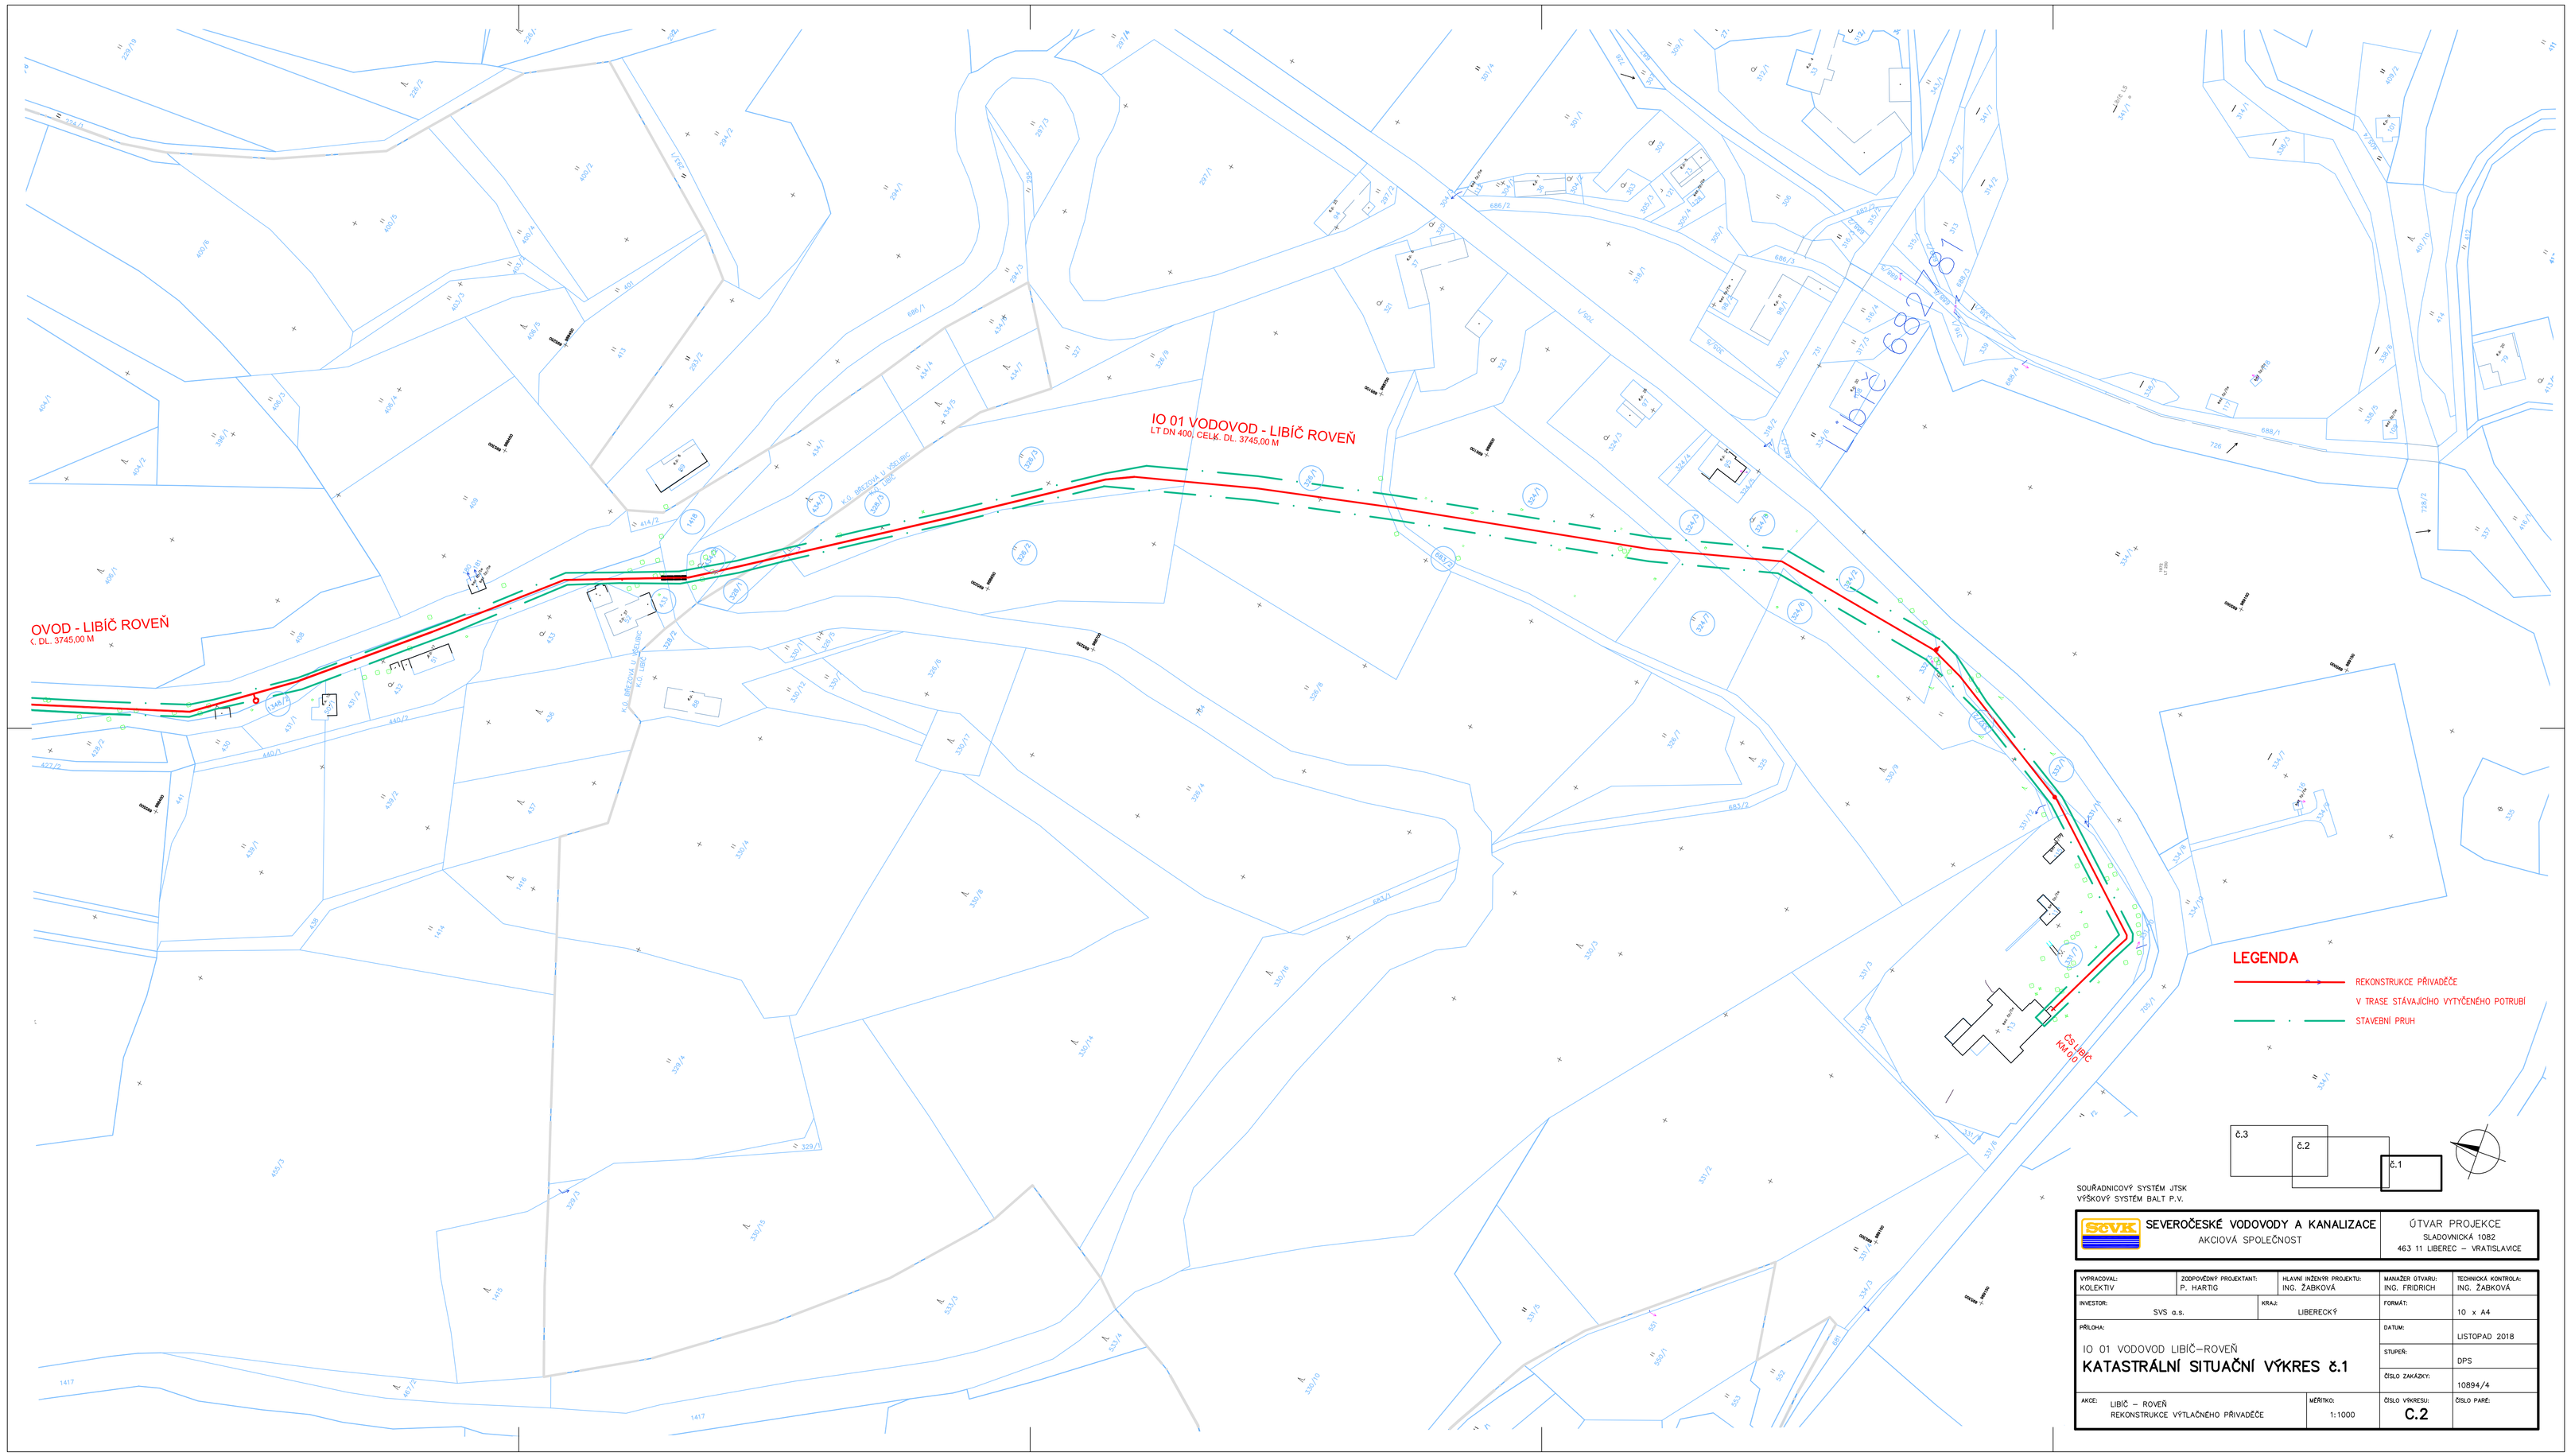

SOUŘADNICOVÝ SYSTÉM JTSK
VÝŠKOVÝ SYSTÉM BALT P.V.

SEVEROČESKÉ VODOVODY A KANALIZACE AKCIOVÁ SPOLEČNOST	ÚTVAR PROJEKCE SLADOVNICKÁ 1082 463 11 LIBEREC – VRATISLAVICE

VYPRACOVAL: KOLEKTIV	ZODPOVĚDNÝ PROJEKTANT: P. HARTIG	HLAVNÍ INŽENÝR PROJEKTU: ING. ŽABKOVÁ	MANAŽER ÚTVARU: ING. FRIDRICH	TECHNICKÁ KONTROLA: ING. ŽABKOVÁ
INVESTOR: SVS a.s.		KRAJ: LIBERECKÝ	FORMÁT:	10 x A4
PŘÍLOHA:			DATUM:	LISTOPAD 2018
IO 01 VODOVOD LIBIČ–ROVEŇ **KATASTRÁLNÍ SITUAČNÍ VÝKRES č.1**			STUPEŇ:	DPS
			ČÍSLO ZAKÁZKY:	10894/4
AKCE: LIBIČ – ROVEŇ REKONSTRUKCE VÝTLAČNÉHO PŘIVADĚČE		MĚŘÍTKO: 1:1000	ČÍSLO VÝKRESU: **C.2**	ČÍSLO PARÉ: